
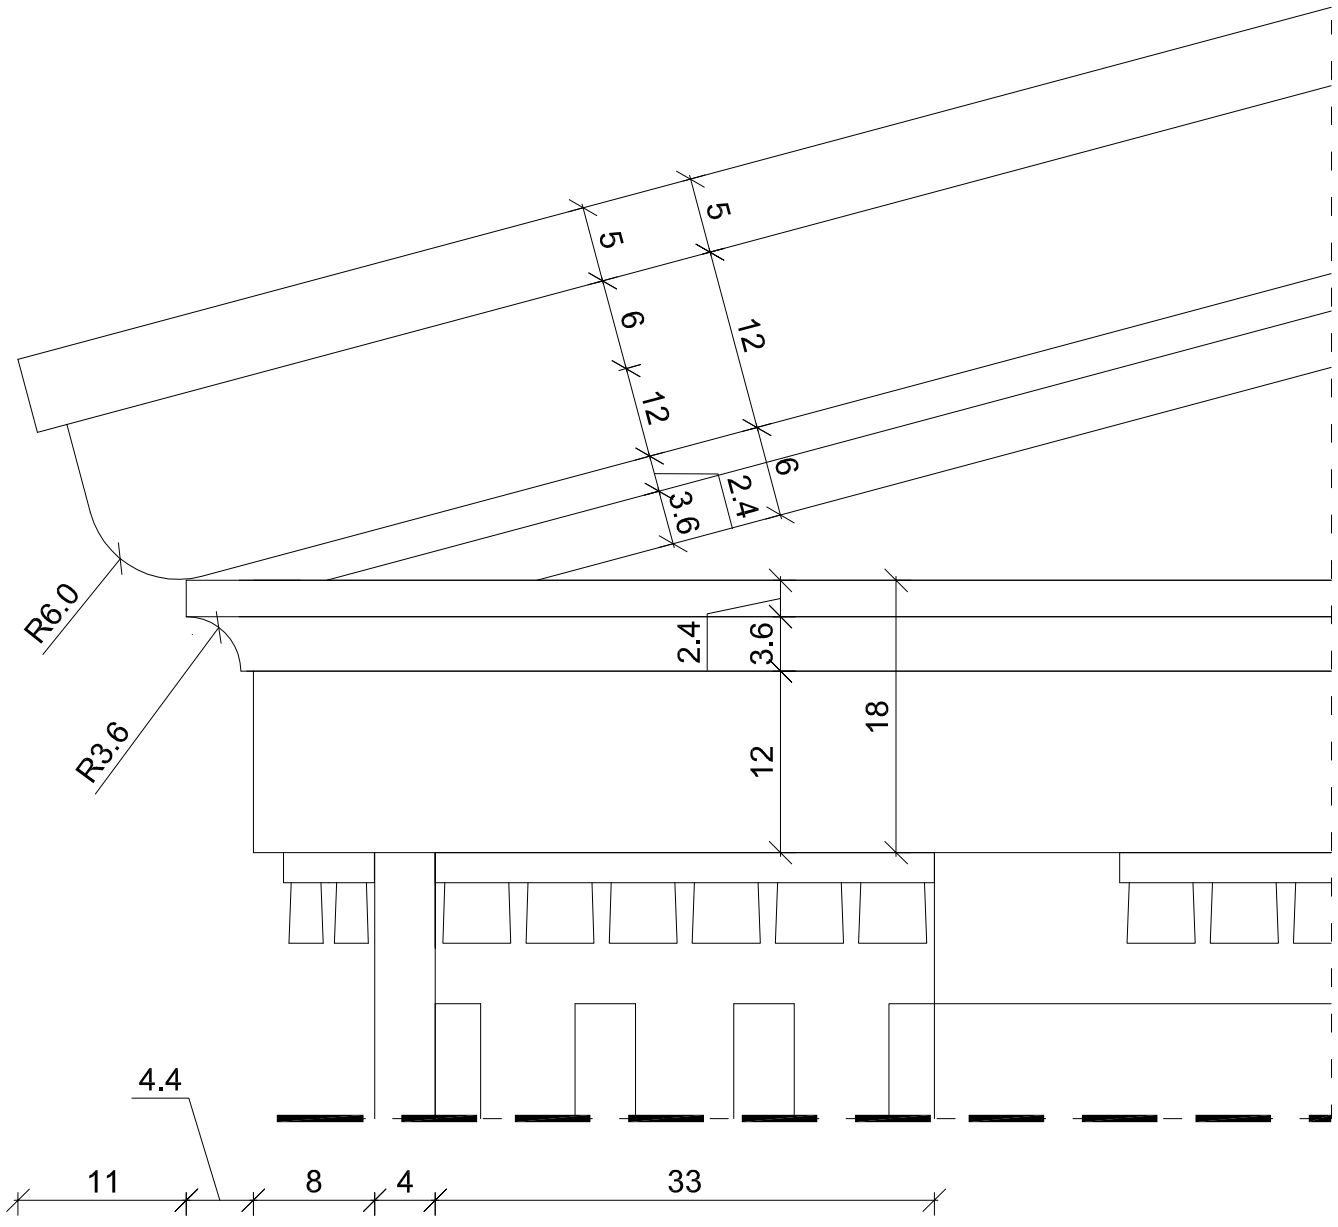


DETAL D-2 SKALA 1:5

Narożny fragment frontonu i belkowania

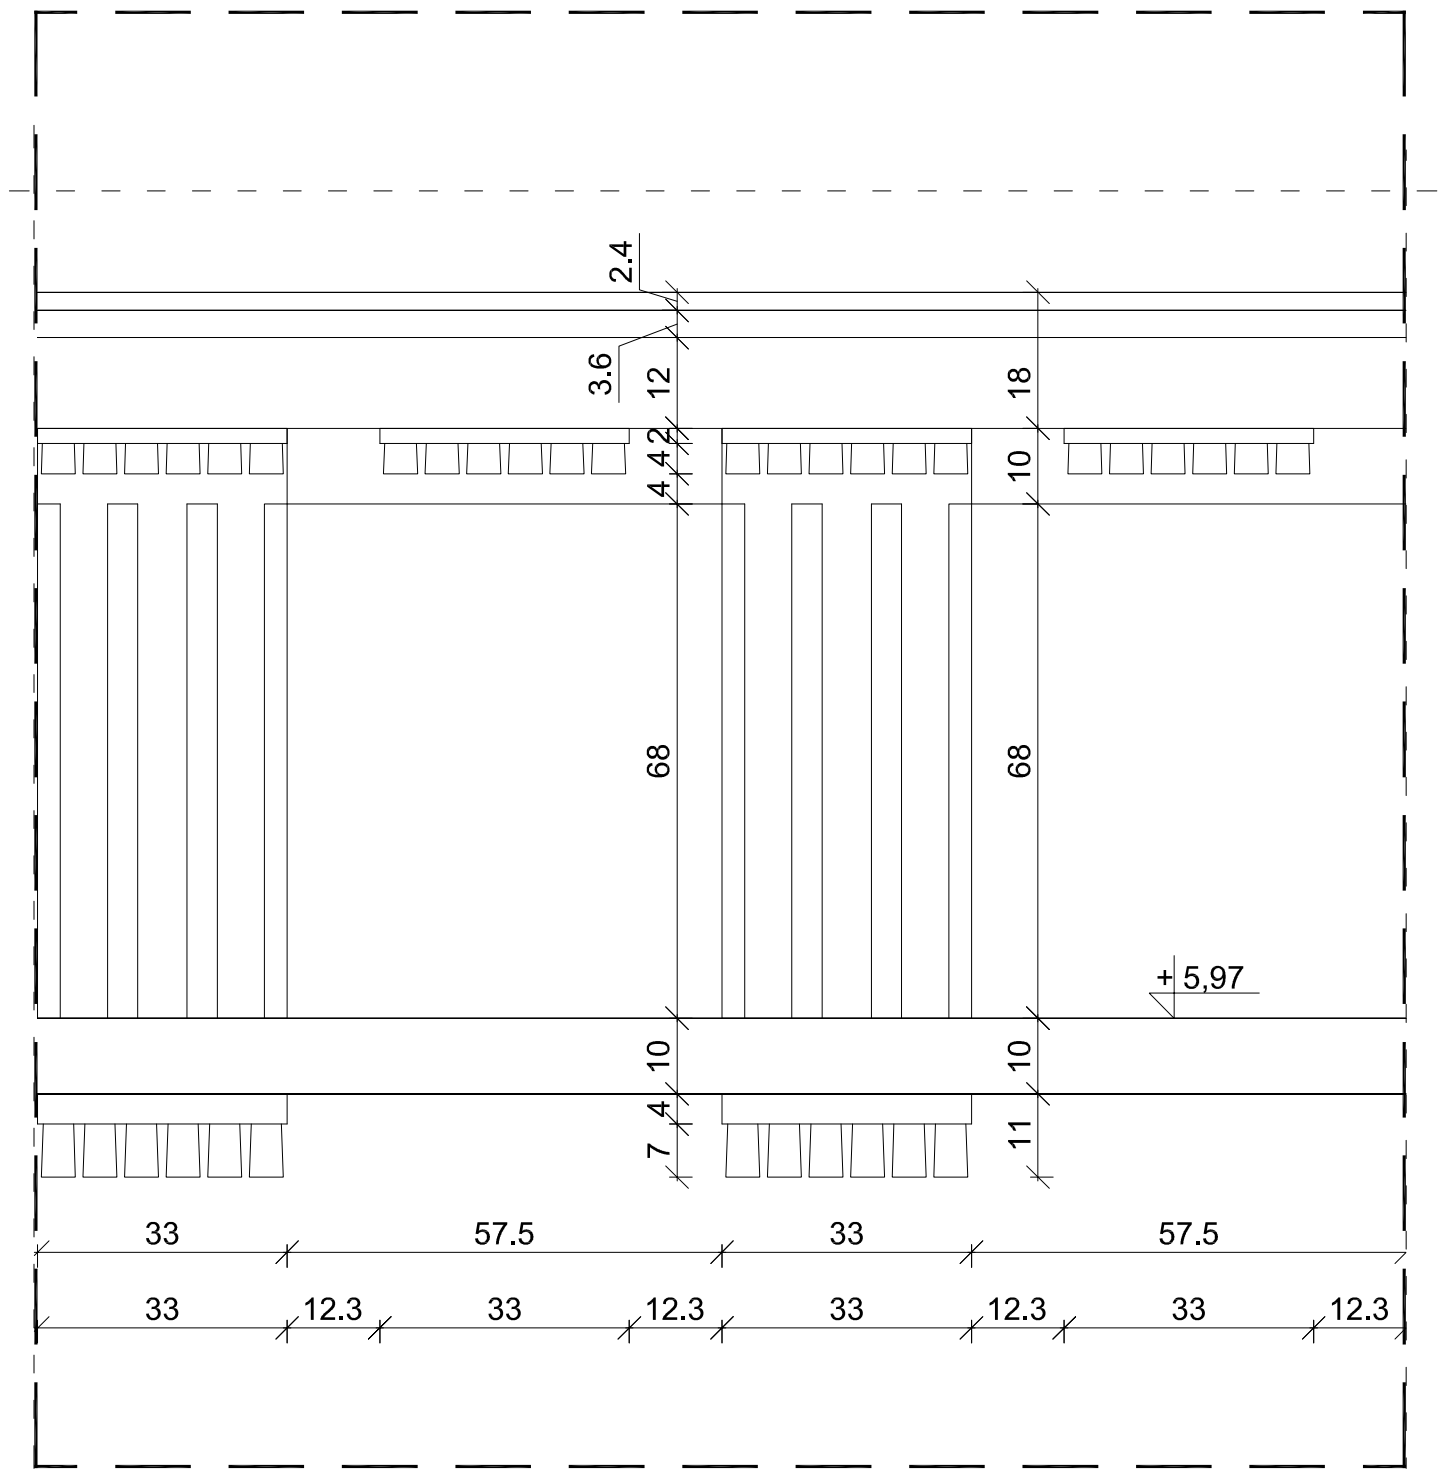

DETAL D-1 SKALA 1:10

Fragment fryzu z tryglifami

PPD WroTECH sp. z o.o. ul. Kunickiego 15, 54-616 Wrocław, tel. 71 357 57 57, fax 71 357 76 36
e-mail: biuro@wrotech.com.pl

Inwestor:	Gmina Kamieniec Ząbkowicki 57–230 Kamieniec Ząbkowicki ul. Ząbkowicka nr 26				
Temat projektu:	"Odbudowa obiektu pałacowo–parkowego w Kamieńcu Ząbkowickim" wraz "Zagospodarowaniem terenu w sąsiedztwie Mauzoleum zlokalizowanego w zespole pałacowo–parkowy w Kamieńcu Ząbkowickim" działki nr: 789/30, 455, 548, 438/10, 1021				
Obiekt:	Mauzoleum należące do zespołu pałacowo–parkowego w Kamieńcu Ząbkowickim				
Temat rysunku:	DETAL FRYZU I FRONTONU				
Projektował:	mgr inż. arch. Magdalena Borkowska upr. w specj. arch. nr 05/DSOKK/2011 mgr inż. arch. Joanna Rzepka	***Sprawdzał:***	mgr inż. arch. Barbara Nowotnik upr. w specj. arch. nr 20/DSOKK/2013		
Data: 06.2017	***Stadium:*** PW	***Branża:*** Architektura	***Skala:*** 1:10/1:5	***Nr projektu:*** BGP/ZW–U 2/2015	***Nr rysunku:*** A-11