




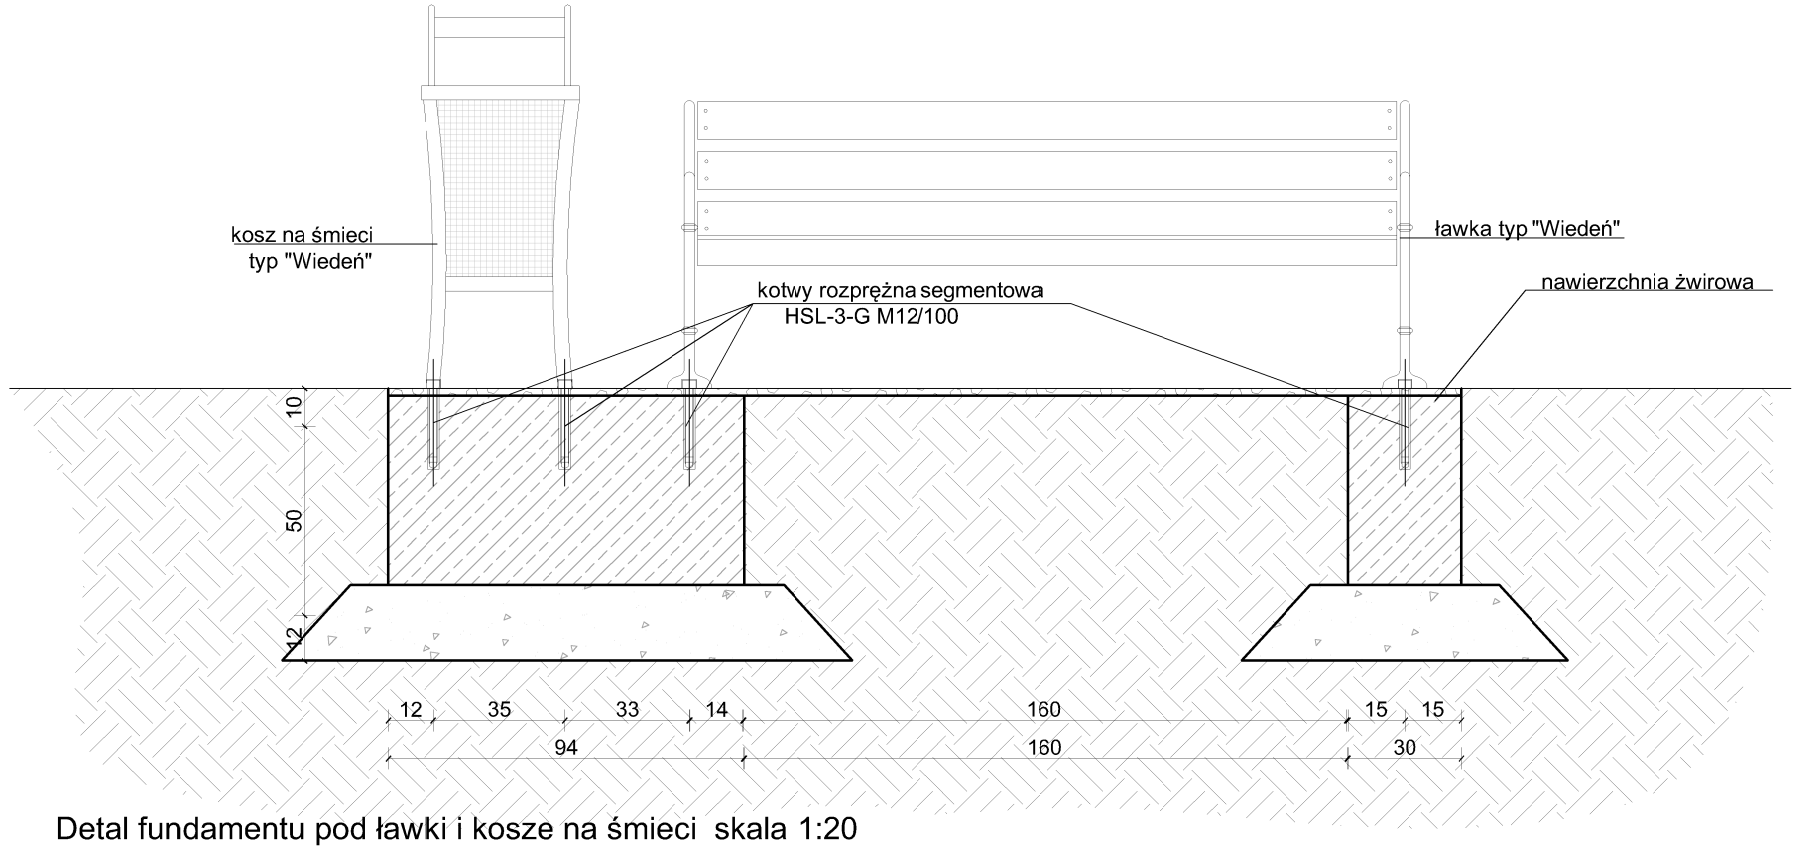


Detal fundamentu pod ławki i kosze na śmieci skala 1:20

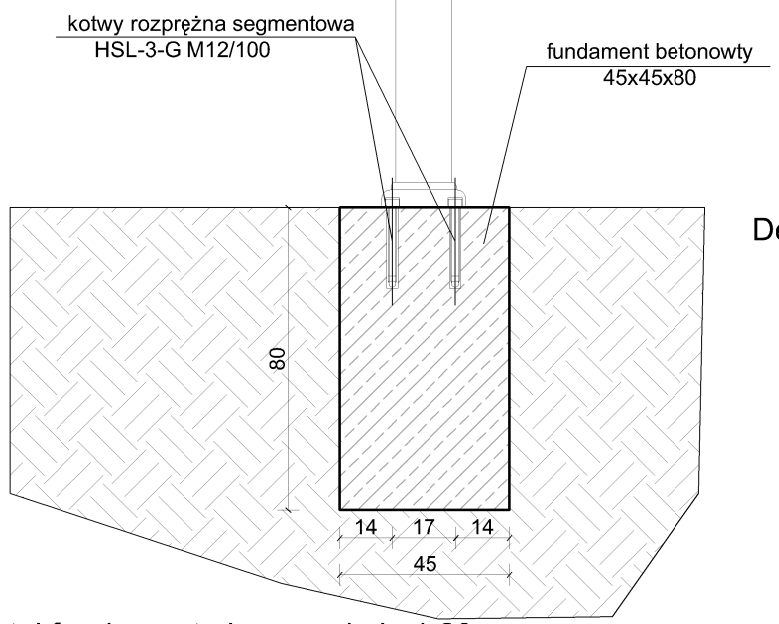


Detal fundamentu lampy skala 1:20

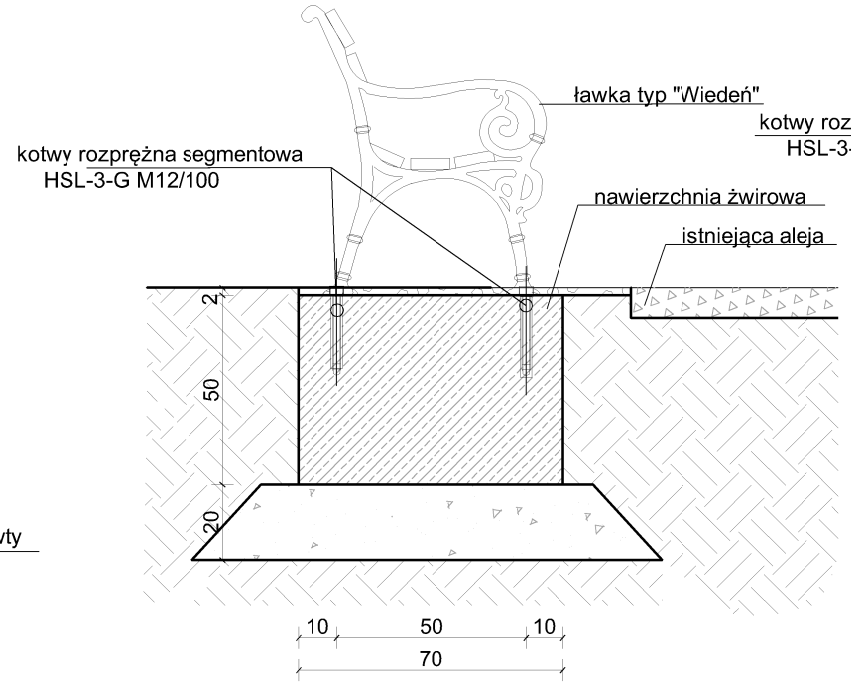

Detal fundamentu ławki skala 1:20

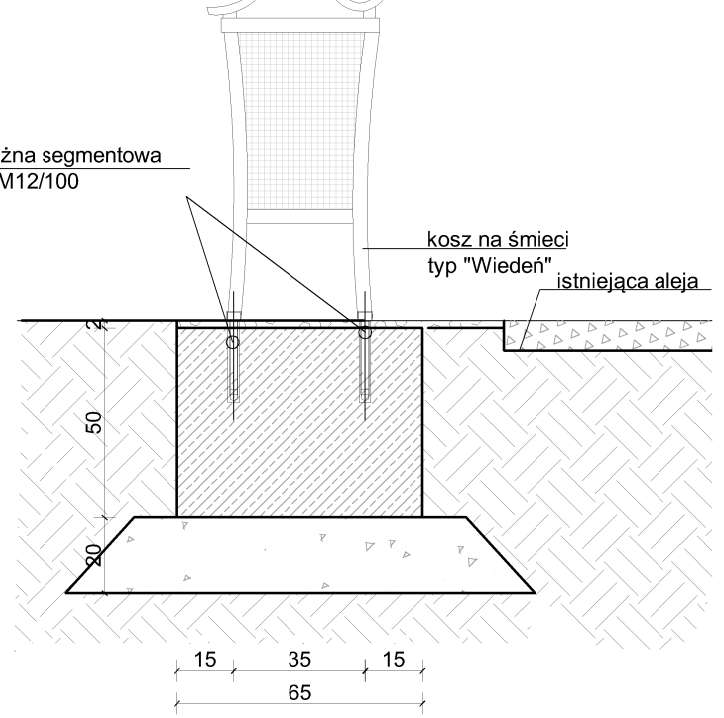

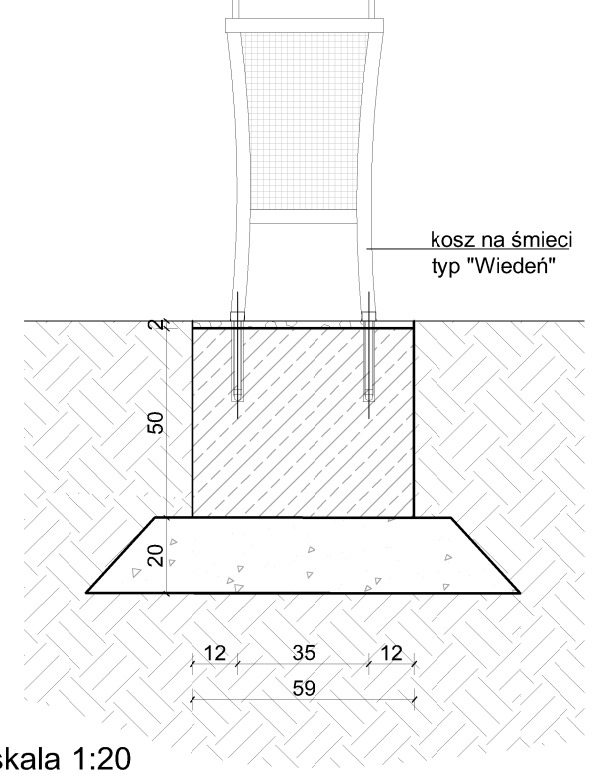

Detal fundamentu kosze na śmieci skala 1:20

PPD WroTECH sp. z o.o. ul. Kunickiego 15, 54-616 Wrocław, tel. 71 357 57 57, fax 71 357 76 36
e-mail: biuro@wrotech.com.pl

Inwestor:	Gmina Kamieniec Ząbkowicki 57-230 Kamieniec Ząbkowicki ul. Ząbkowicka nr 26				
Temat projektu:	"Odbudowa obiektu pałacowo-parkowego w Kamieńcu Ząbkowickim" wraz "Zagospodarowaniem terenu w sąsiedztwie Mauzoleum zlokalizowanego w zespole pałacowo-parkowy w Kamieńcu Ząbkowickim" działki nr: 789/30, 455, 548, 438/10, 1021				
Temat rysunku:	DETALE MAŁEJ ARCHITEKTURY PRZY ALEI PARKOWEJ				
Projektował:	mgr inż. arch. Magdalena Borkowska upr. w specj. arch. nr 05/DSOKK/2011 inż. arch. Monika Bielecka		***Sprawdzał:***	mgr inż. arch. Barbara Nowotnik upr. w specj. arch. nr 20/DSOKK/2013	
Data: 06.2017	***Stadium:*** PW	***Branża:*** Architektura	***Skala:*** 1:20	***Nr projektu:*** BGP/ZW-U 2/2015	***Nr rysunku:*** A-12