

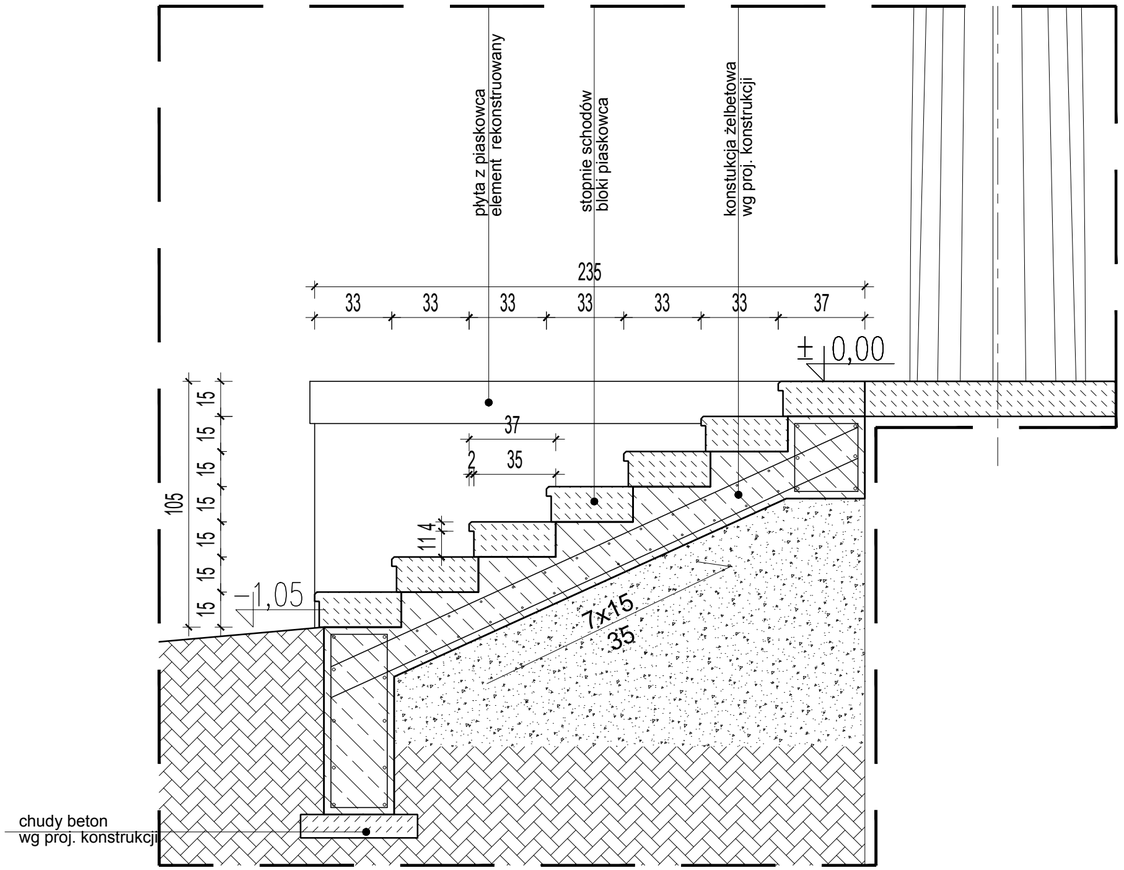


PRZEKRÓJ PRZEZ SCHODY ZEWNĘTRZNE
SKALA 1:20

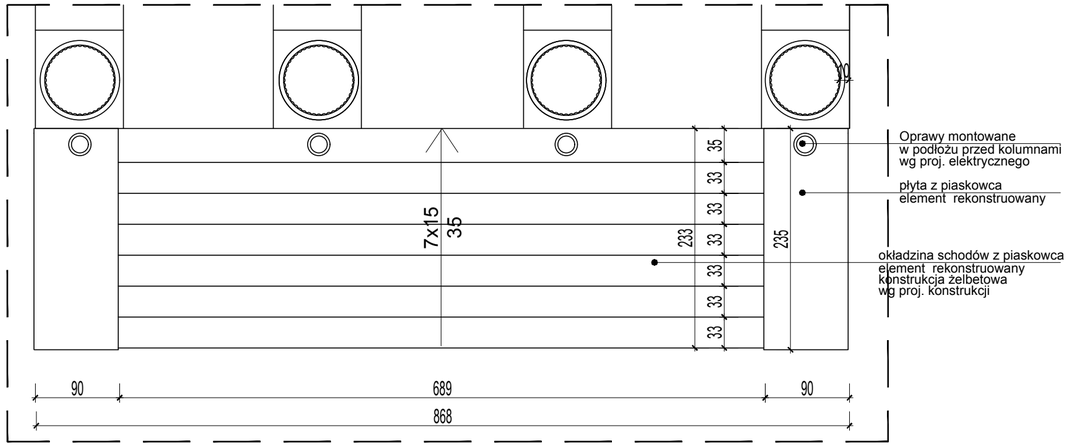

WIDOK Z GÓRY
SKALA 1:50

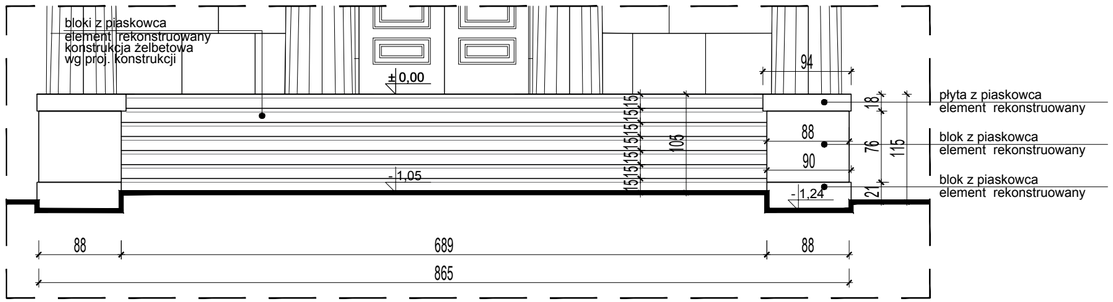

WIDOK NA SCHODY ZEWNĘTRZNE
SKALA 1:50

PPD WroTECH sp. z o.o. ul. Kunickiego 15, 54-616 Wrocław, tel. 71 357 57 57, fax 71 357 76 36 e-mail: biuro@wrotech.com.pl						
Inwestor:	Gmina Kamieniec Ząbkowicki 57-230 Kamieniec Ząbkowicki ul. Ząbkowicka nr 26					
Temat projektu:	"Odbudowa obiektu pałacowo-parkowego w Kamieńcu Ząbkowickim" wraz "Zagospodarowaniem terenu w sąsiedztwie Mauzoleum zlokalizowanego w zespole pałacowo-parkowy w Kamieńcu Ząbkowickim" działki nr: 789/30, 455, 548, 438/10, 1021					
Obiekt:	Mauzoleum należące do zespołu pałacowo-parkowego w Kamieńcu Ząbkowickim					
Temat rysunku:	DETAL SCHODÓW ZEWNĘTRZNYCH					
Projektował:	mgr inż. arch. Magdalena Borkowska upr. w specj. arch. nr 05/DSOKK/2011 mgr inż. arch. Joanna Rzepka		***Sprawdzał:***	mgr inż. arch. Barbara Nowotnik upr. w specj. arch. nr 20/DSOKK/2013		
Data: 06.2017	***Stadium:*** PW	***Branża:*** Architektura	***Skala:*** 1:50/1:20	***Nr projektu:*** BGP/ZW-U 2/2015	***Nr rysunku:*** A-13	