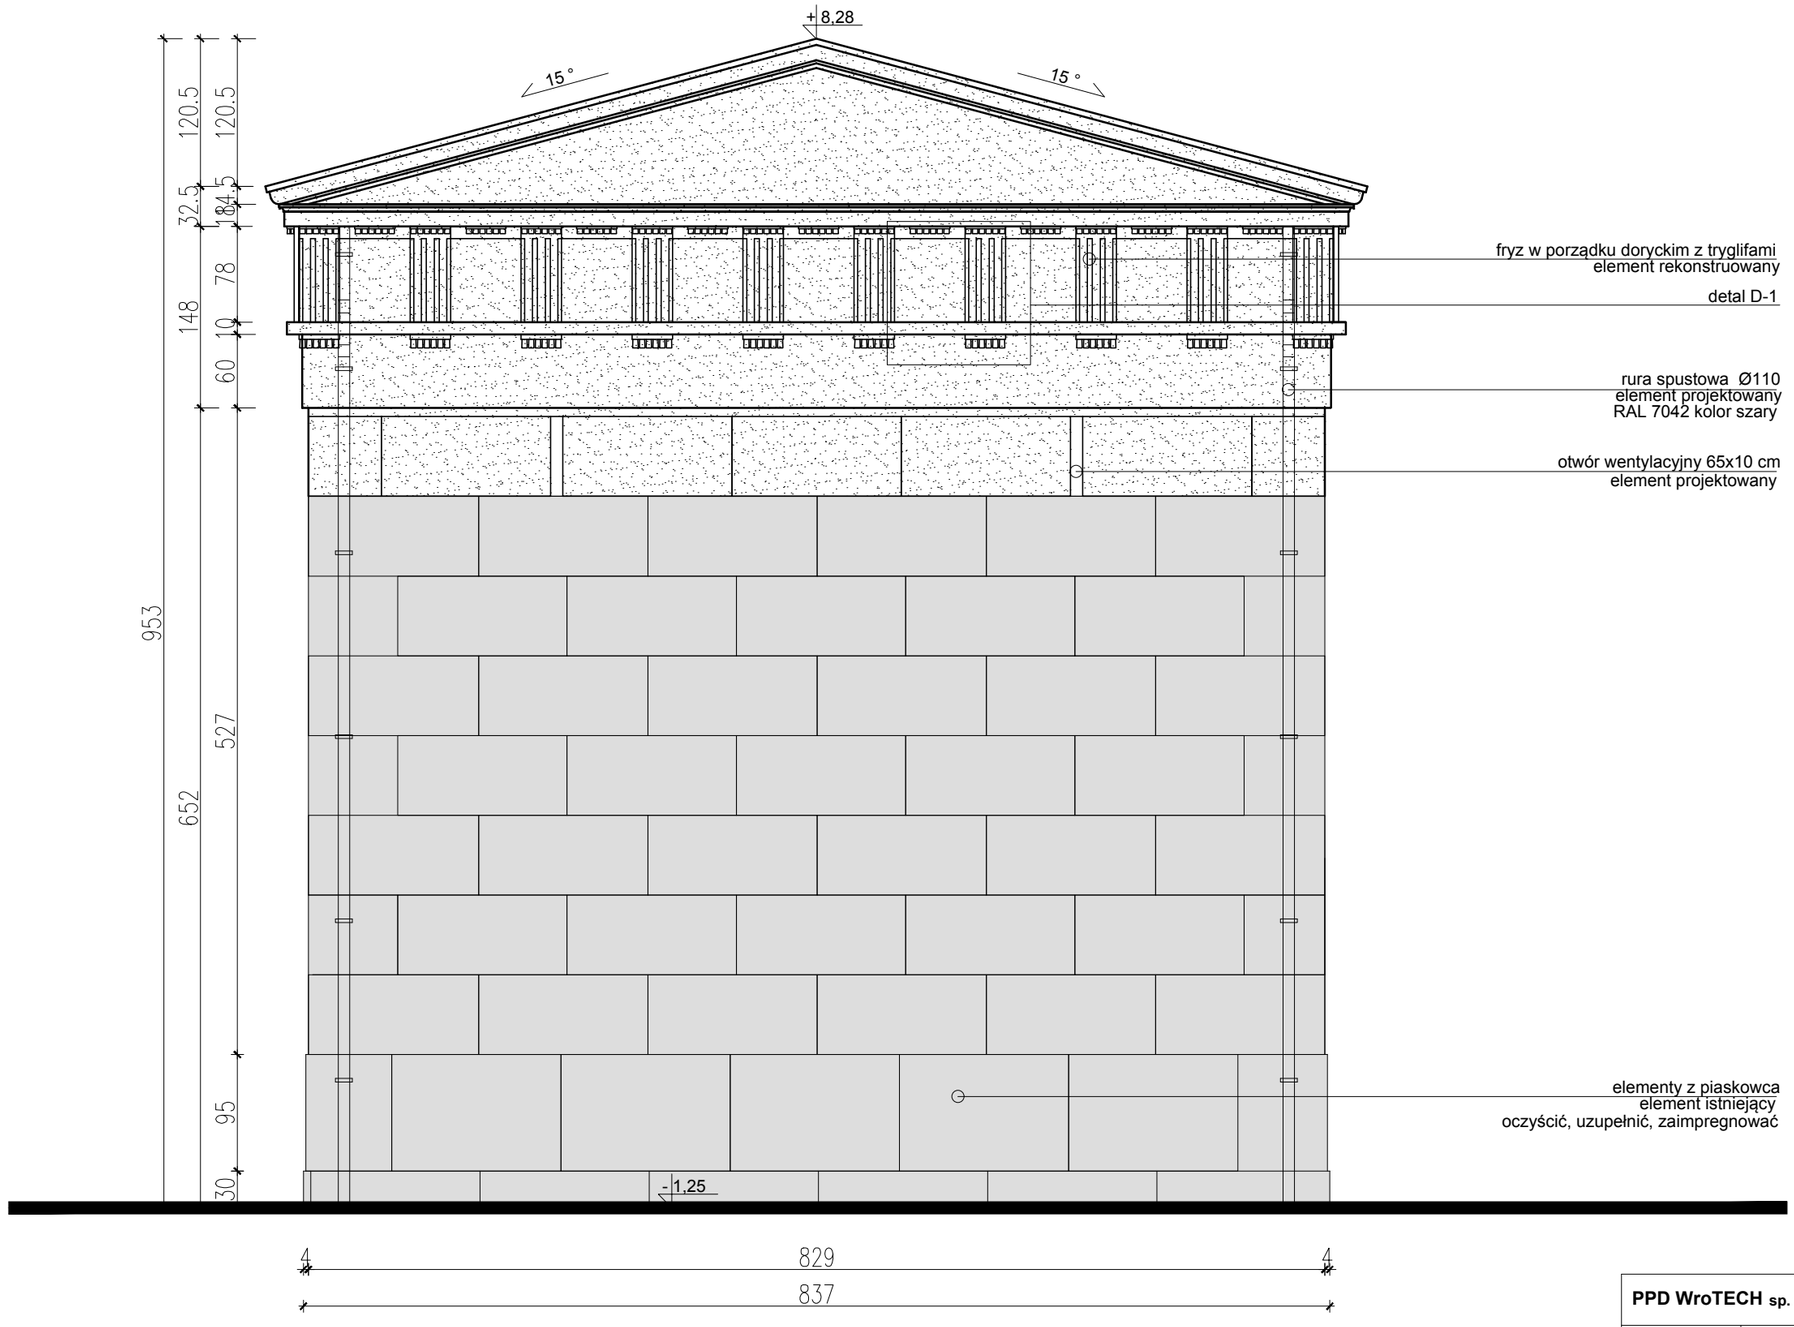


LEGENDA:

- elementy istniejące
- elementy z piaskowca projektowane

UWAGI:
- wymiary należy sprawdzić i zweryfikować na budowie.
- elementy projektowane zweryfikować po uzyskaniu pełnego dostepu do obiektu

PPD WroTECH sp. z o.o. **ul. Kunickiego 15, 54-616 Wroclaw, tel. 71 357 57 57, fax 71 357 76 36**
e-mail: biuro@wrotech.com.pl

Inwestor:	Gmina Kamieniec Ząbkowicki 57–230 Kamieniec Ząbkowicki ul. Ząbkowicka nr 26
Temat projektu:	"Odbudowa obiektu pałacowo–parkowego w Kamieńcu Ząbkowickim" wraz "Zagospodarowaniem terenu w sąsiedztwie Mauzoleum zlokalizowanego w zespole pałacowo–parkowy w Kamieńcu Ząbkowickim" działki nr: 789/30, 455, 548, 438/10, 1021
Obiekt:	Mauzoleum należące do zespołu pałacowo–parkowego w Kamieńcu Ząbkowickim
Temat rysunku:	ELEWACJA PÓŁNOCNA
Projektował:	mgr inż. arch. Magdalena Borkowska upr. w specj. arch. nr 05/DSOKK/2011
Sprawdzał:	mgr inż. arch. Barbara Nowotnik upr. w specj. arch. nr 20/DSOKK/2013

Data:	***Stadium:***	***Branża:***	***Skala:***	***Nr projektu:***	***Nr rysunku:***
06.2017	PW	Architektura	1:50	BGP/ZW–U 2/2015	A-2