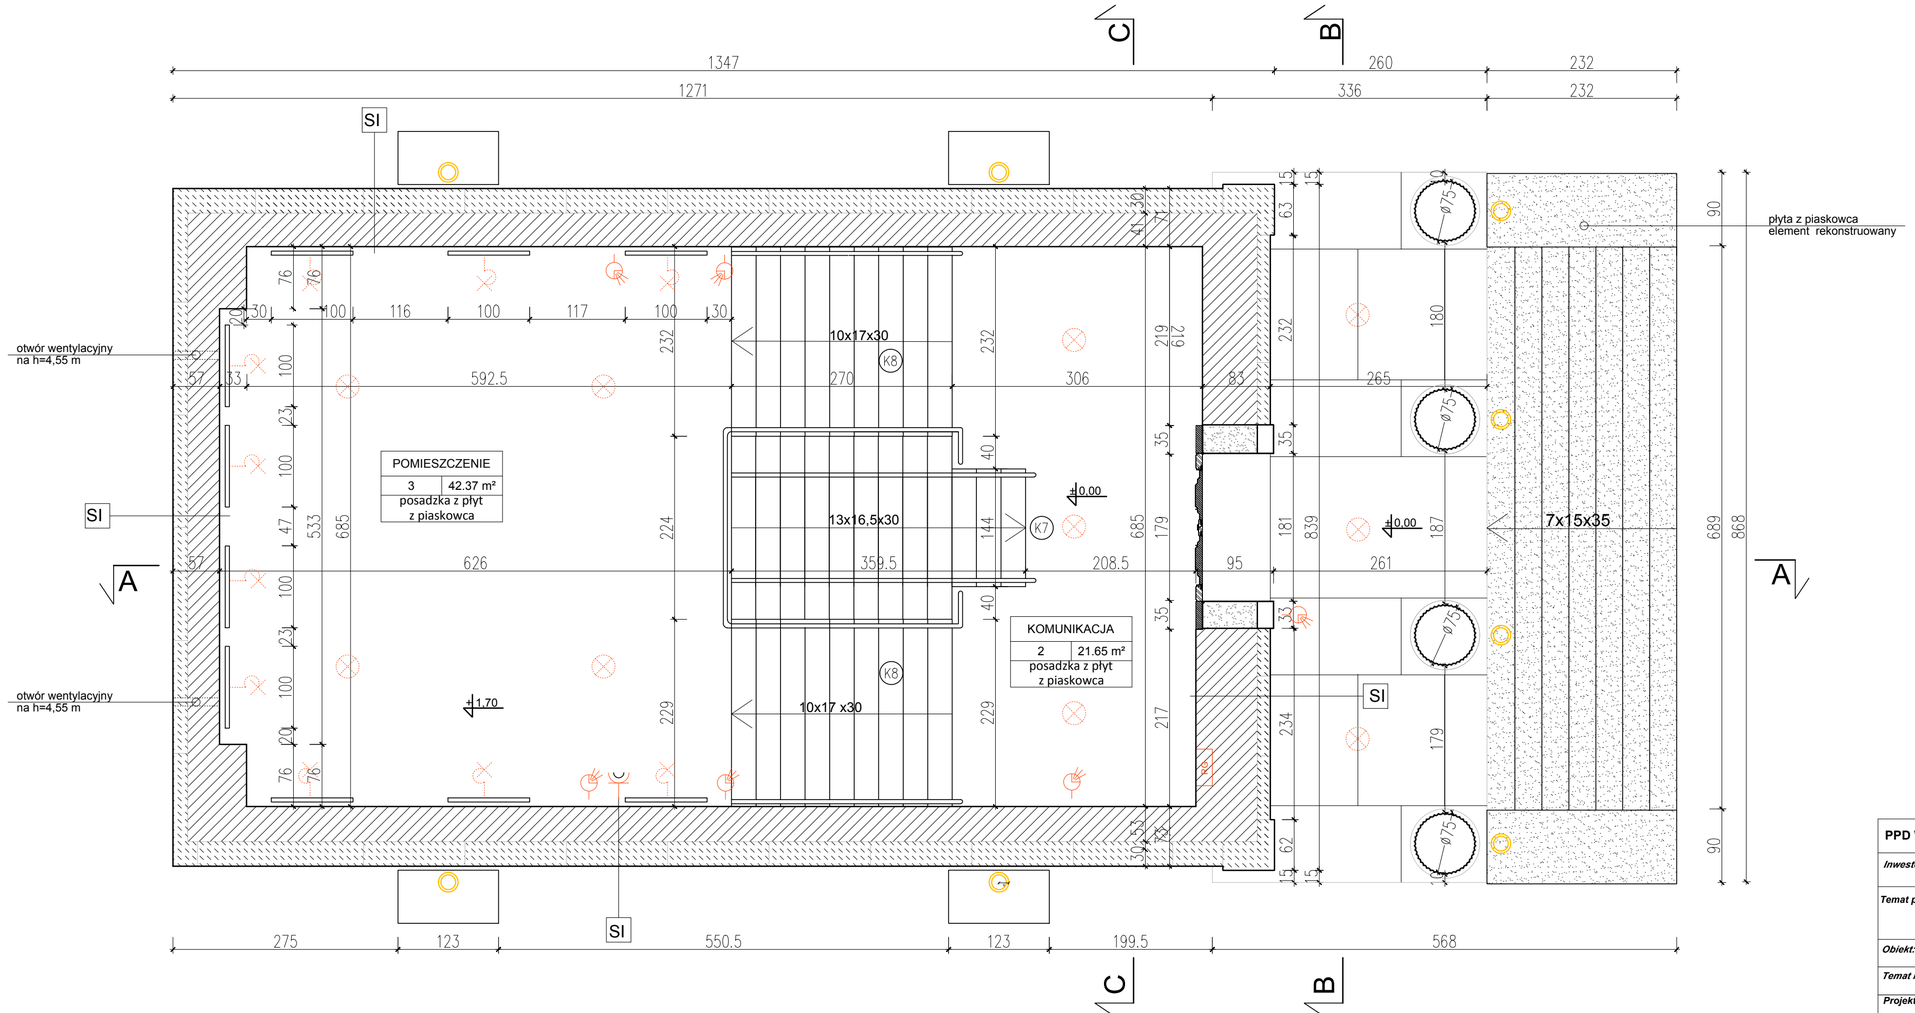


LEGENDA:

- cegła - istniejąca
- piaskowiec - istniejący
- elementy z piaskowca projektowane
- tablice informacyjne
- oświetlenie zewnętrzne kierunkowe
- oświetlenie wewnętrzne na belka stropowych
- oświetlenie punktowe tablic informacyjnych

SI	istniejące płyty z piaskowca cegła istniejąca

K7 – płyta żelbetowa na gruncie gr. 18cm, zbrojona 2xQ335A, beton C25/30, stal A–III, otulina 5cm

K8 – schody żelbetowe gr. 18cm, beton C25/30, stal A–III, otulina 5cm

UWAGI:
- wymiary należy sprawdzić i zweryfikować na budowie.
- elementy projektowane zweryfikować po uzyskaniu pełnego dostepu do obiektu

PPD WroTECH sp. z o.o. ul. Kunickiego 15, 54-616 Wrocław, tel. 71 357 57 57, fax 71 357 76 36
e-mail: biuro@wrotech.com.pl

Inwestor:	Gmina Kamieniec Ząbkowicki 57–230 Kamieniec Ząbkowicki ul. Ząbkowicka nr 26
Temat projektu:	"Odbudowa obiektu pałacowo–parkowego w Kamieńcu Ząbkowickim" wraz "Zagospodarowaniem terenu w sąsiedztwie Mauzoleum zlokalizowanego w zespole pałacowo–parkowy w Kamieńcu Ząbkowickim" działki nr: 789/30, 455, 548, 438/10, 1021
Obiekt:	Mauzoleum należące do zespołu pałacowo–parkowego w Kamieńcu Ząbkowickim
Temat rysunku:	RZUT

Projektował:	mgr inż. arch. Magdalena Borkowska upr. w spec. arch. nr 05/DSOKK/2011	*Sprawdzał:*	mgr inż. arch. Barbara Nowotnik upr. w spec. arch. nr 20/DSOKK/2013			
Data:	*Stadium:*	*Branża:*	*Skala:*	*Nr projektu:*	*Nr rysunku:*	
06.2017	PW	Architektura	1:50	BGP/ZW–U 2/2015	A-5	