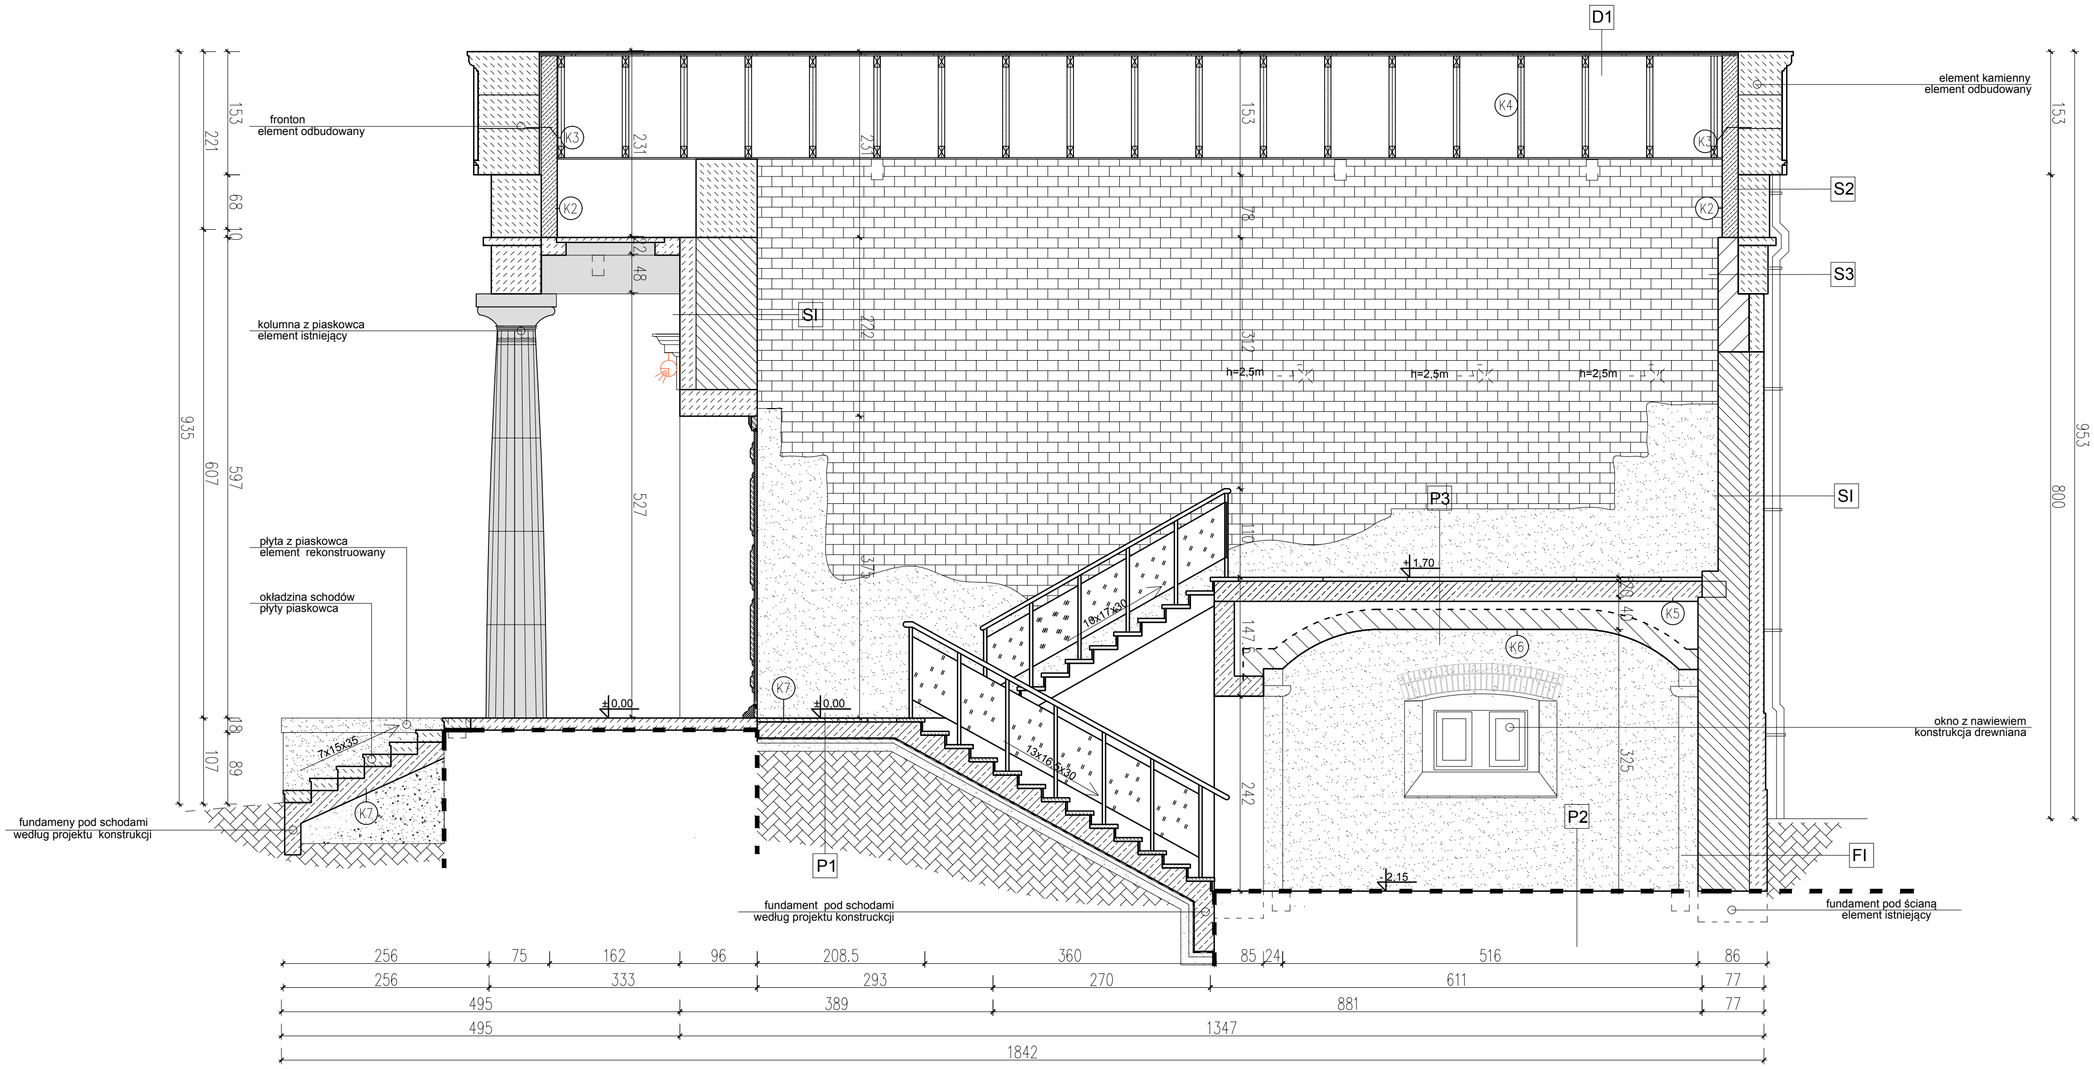


LEGENDA:

- cegła - istniejąca
- cegła wymagająca uzupełnień
- cegła - projektowana
- piaskowiec - istniejący
- piaskowiec - projektowany
- Żelbet
- Szkło
- grunt rodzimy
- Chudy beton
- piasek zagęszczony
- elementy istniejące
- elementy z piaskowca projektowane
- elementy ceglane projektowane
- oświetlenie punktowe tablic informacyjnych

KONSTRUKCJA:

- K1 – kratownica drewniana co 80 cm dewno C24
- K2 – gzyms żelbetowy, beton C25/30, stal A–III
- K3 – pret ø8 w co drugą spoinę piaskowca
- K4 – wiązar drewniany co 80 cm, dewno C24
- K5 – strop żelbetowy gr. 20cm, beton C25/30, stal A–III
- K6 – sklepienie projektowane w konstrukcji lekkiej
- K7 – płyta żelbetowa na gruncie gr. 18cm, zbrojona 2xQ335A, beton C25/30, stal A–III, otulina 5cm

D1	2x papa termozgrzewalna
	płyta osb 2.5 cm
	wiązary drewniane
	Deski 2.2 cm

FI	izolacja pionowa
	cegła
	płyty z piaskowca
	izolacja przeciwwodna
	folia kubełkowa

P1	płyty z piaskowca 5 cm
	płyta zelbetowa 20 cm
	izolacja przeciwwodna
	beton chudy 5 cm
	piasek zagęszczony
	grunt rodzimy

P2	płyty z piaskowca 5 cm
	wylewka betonowa 5 cm
	izolacja przeciwwodana
	beton chudy 15 cm
	piasek zagęszczony
	grunt rodzimy

P3	płyty z piaskowca 5 cm
	izolacja pozioma - papa
	beton zbrojony 25 cm
	sklepienie istniejace do rozbiórki i odtworzenia

SI	istniejące płyty z piaskowca
	cegła istniejąca

S1	płyty z piaskowca 30 cm
	cegła 41 cm

S2	blok z piaskowca 37 cm

S3	blok piaskowca 37 cm
	cegła 25 cm

UWAGI:
- wymiary należy sprawdzić i zweryfikować na budowie.
- elementy projektowane zweryfikować po uzyskaniu pełnego dostepu do obiektu

PPD WroTECH sp. z o.o. ul. Kunickiego 15, 54-616 Wrocław, tel. 71 357 57 57, fax 71 357 76 36 e-mail: biuro@wrotech.com.pl

Inwestor:	Gmina Kamieniec Ząbkowicki 57–230 Kamieniec Ząbkowicki ul. Ząbkowicka nr 26
Temat projektu:	"Odbudowa obiektu pałacowo–parkowego w Kamieńcu Ząbkowickim" wraz "Zagospodarowaniem terenu w sąsiedztwie Mauzoleum zlokalizowanego w zespole pałacowo–parkowy w Kamieńcu Ząbkowickim" działki nr: 789/30, 455, 548, 438/10, 1021
Obiekt:	Mauzoleum należące do zespołu pałacowo–parkowego w Kamieńcu Ząbkowickim
Temat rysunku:	PRZEKRÓJ A-A
Projektował architektura:	mgr inż. arch. Magdalena Borkowska upr. w specj. arch. nr 05/DSOKK/2011 mgr inż. arch. Joanna Rzepka
Sprawdzał: architektura:	mgr inż. arch. Barbara Nowotnik upr. w specj. arch. nr 20/DSOKK/2013
Projektował konstrukcja:	mgr inż. Dariusz Kowalski 16/99/DUW
Sprawdzał: konstrukcja:	mgr inż. Tomasz Stojewski 13/DOŚ/09

Data:	*Stadium:*	*Branża:*	*Skala:*	*Nr projektu:*	*Nr rysunku:*
06.2017	PW	Architektura	1:50	BGP/ZW–U 2/2015	A-8