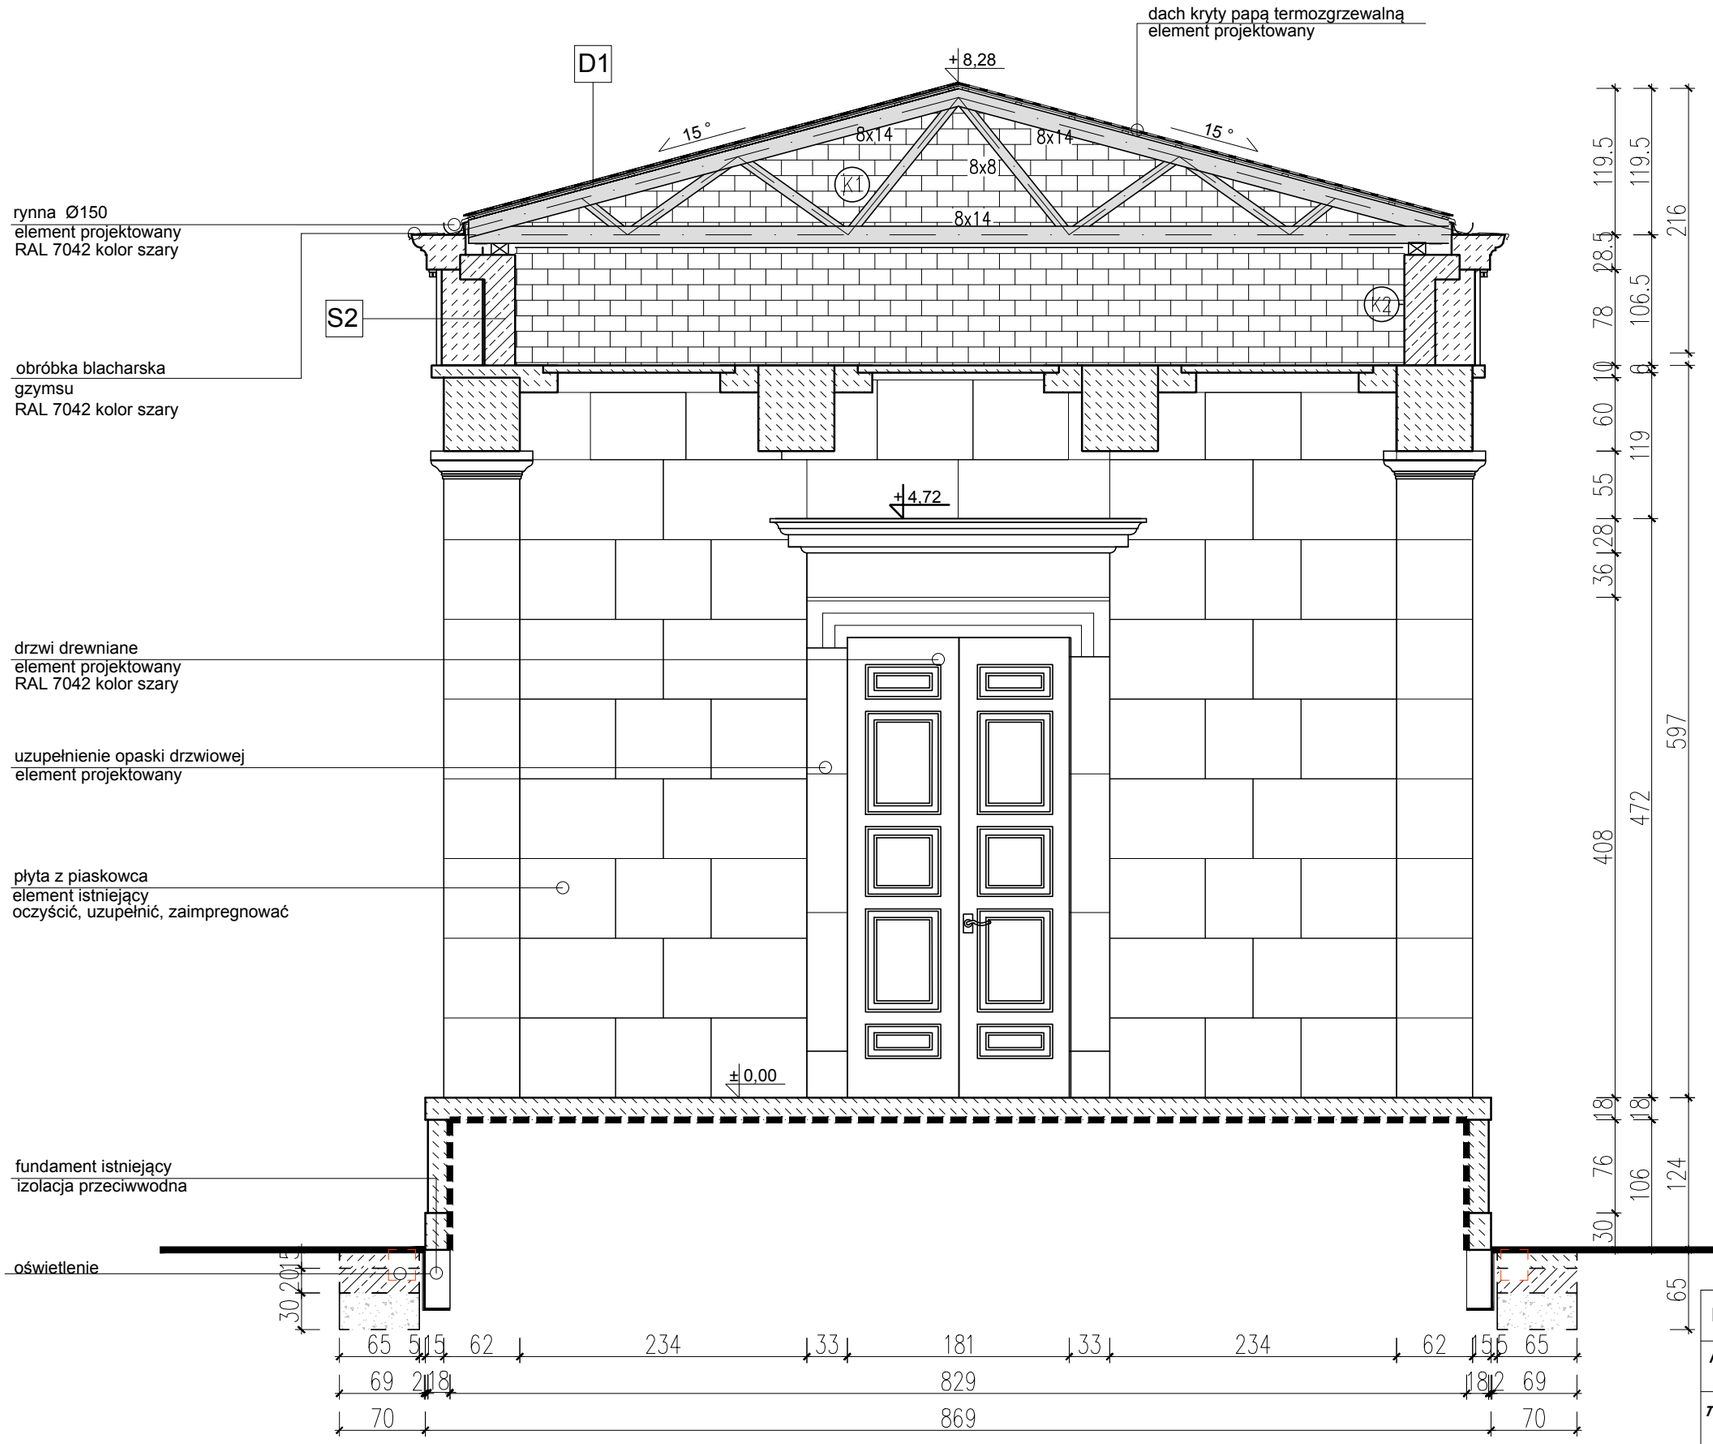


KONSTRUKCJA:

K1 – Wiązar drewniany co 80 cm, dewno C24

K2 – gzyms żelbetowy, beton C25/30 stal A–III

S2	blok z piaskowca 37 cm

D1	2x papa termozgrzewalna
	płyta osb 2.5 cm
	wiązary drewniane
	Deski 2.2 cm

LEGENDA:

- cegła - projektowana
- piaskowiec - istniejący
- piaskowiec - projektowany
- elementy istniejące
- elementy ceglane projektowane
- elementy drewniane projektowane

UWAGI:
- wymiary należy sprawdzić i zweryfikować na budowie.
- elementy projektowane zweryfikować po uzyskaniu pełnego dostepu do obiektu

PPD WroTECH sp. z o.o. ul. Kunickiego 15, 54-616 Wrocław, tel. 71 357 57 57, fax 71 357 76 36
e-mail: biuro@wrotech.com.pl

Inwestor:	Gmina Kamieniec Ząbkowicki 57–230 Kamieniec Ząbkowicki ul. Ząbkowicka nr 26
Temat projektu:	"Odbudowa obiektu pałacowo–parkowego w Kamieńcu Ząbkowickim" wraz "Zagospodarowaniem terenu w sąsiedztwie Mauzoleum zlokalizowanego w zespole pałacowo–parkowy w Kamieńcu Ząbkowickim" działki nr: 789/30, 455, 548, 438/10, 1021
Obiekt:	Mauzoleum należące do zespołu pałacowo–parkowego w Kamieńcu Ząbkowickim
Temat rysunku:	PRZEKRÓJ B-B

Projektował architektura:	mgr inż. arch. Magdalena Borkowska upr. w specj. arch. nr 05/DSOKK/2011 mgr inż. arch. Joanna Rzepka		***Sprawdzał: architektura:***	mgr inż. arch. Barbara Nowotnik upr. w specj. arch. nr 20/DSOKK/2013	
Projektował konstrukcja:	mgr inż. Dariusz Kowalski 16/99/DUW		***Sprawdzał: konstrukcja:***	mgr inż. Tomasz Stojewski 13/DOŚ/09	
Data: 06.2017	***Stadium:*** PW	***Branża:*** Architektura	***Skala:*** 1:50	***Nr projektu:*** BGP/ZW–U 2/2015	***Nr rysunku:*** A-9