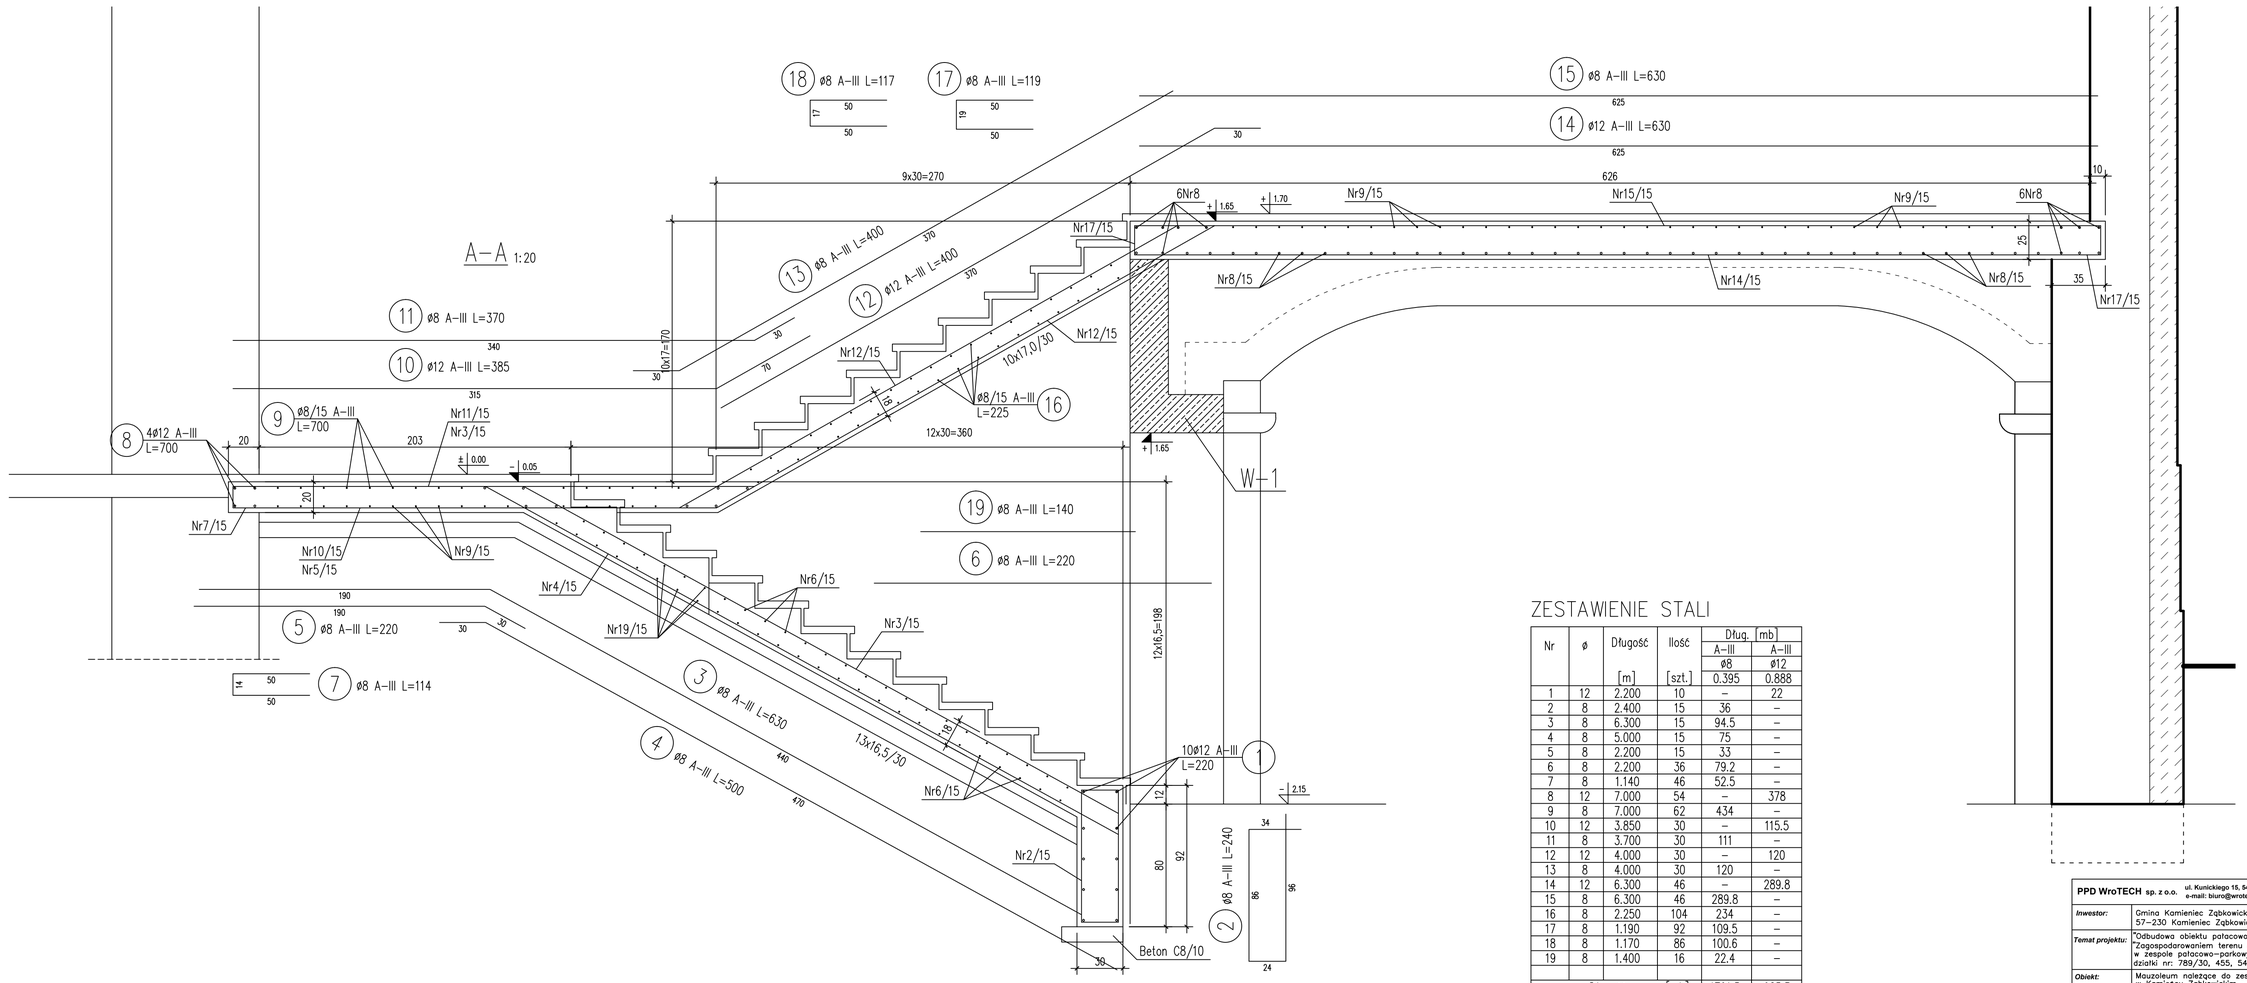


ZESTAWIENIE STALI

Nr	ø	Długość [m]	Ilość [szt.]	Dług. [mb] A–III ø8	Dług. [mb] A–III ø12
1	12	2.200	10	–	22
2	8	2.400	15	36	–
3	8	6.300	15	94.5	–
4	8	5.000	15	75	–
5	8	2.200	15	33	–
6	8	2.200	36	79.2	–
7	8	1.140	46	52.5	–
8	12	7.000	54	–	378
9	8	7.000	62	434	–
10	12	3.850	30	–	115.5
11	8	3.700	30	111	–
12	12	4.000	30	–	120
13	8	4.000	30	120	–
14	12	6.300	46	–	289.8
15	8	6.300	46	289.8	–
16	8	2.250	104	234	–
17	8	1.190	92	109.5	–
18	8	1.170	86	100.6	–
19	8	1.400	16	22.4	–
Długość razem [mb]				1791.5	925.3
Ciężar razem [kg]				707.7	821.7
Ciężar ogółem [kg]				1529.4	

BETON C25/30
STAL, A–III, A–I

PPD WroTECH sp. z o.o. ul. Kunickiego 15, 54-616 Wrocław, tel. 71 357 57 57, fax 71 357 76 36 e-mail: biuro@wrotech.com.pl

Inwestor:	Gmina Kamieniec Ząbkowicki 57–230 Kamieniec Ząbkowicki ul. Ząbkowicka nr 26
Temat projektu:	"Odbudowa obiektu patacowo–parkowego w Kamieńcu Ząbkowickim" wraz "Zagospodarowaniem terenu w sąsiedztwie Mauzoleum zlokalizowanego w zespole patacowo–parkowy w Kamieńcu Ząbkowickim" działki nr: 789/30, 455, 548, 438/10, 1021
Obiekt:	Mauzoleum należące do zespołu patacowo–parkowego w Kamieńcu Ząbkowickim
Temat rysunku:	SXHODY WEWNĘTRZNE - ZBROJENIE
Projektował:	mgr inż. Dariusz Kowalski 16/99/DUW
Sprawdzał:	mgr inż. Tomasz Stojewski 13/DOŚ/09

Data:	*Stadium:*	*Branża:*	*Skala:*	*Nr projektu:*	*Nr rysunku:*
06.2017	PW	Konstrukcja	1:20	BGP/ZW–U 2/2015	K-2