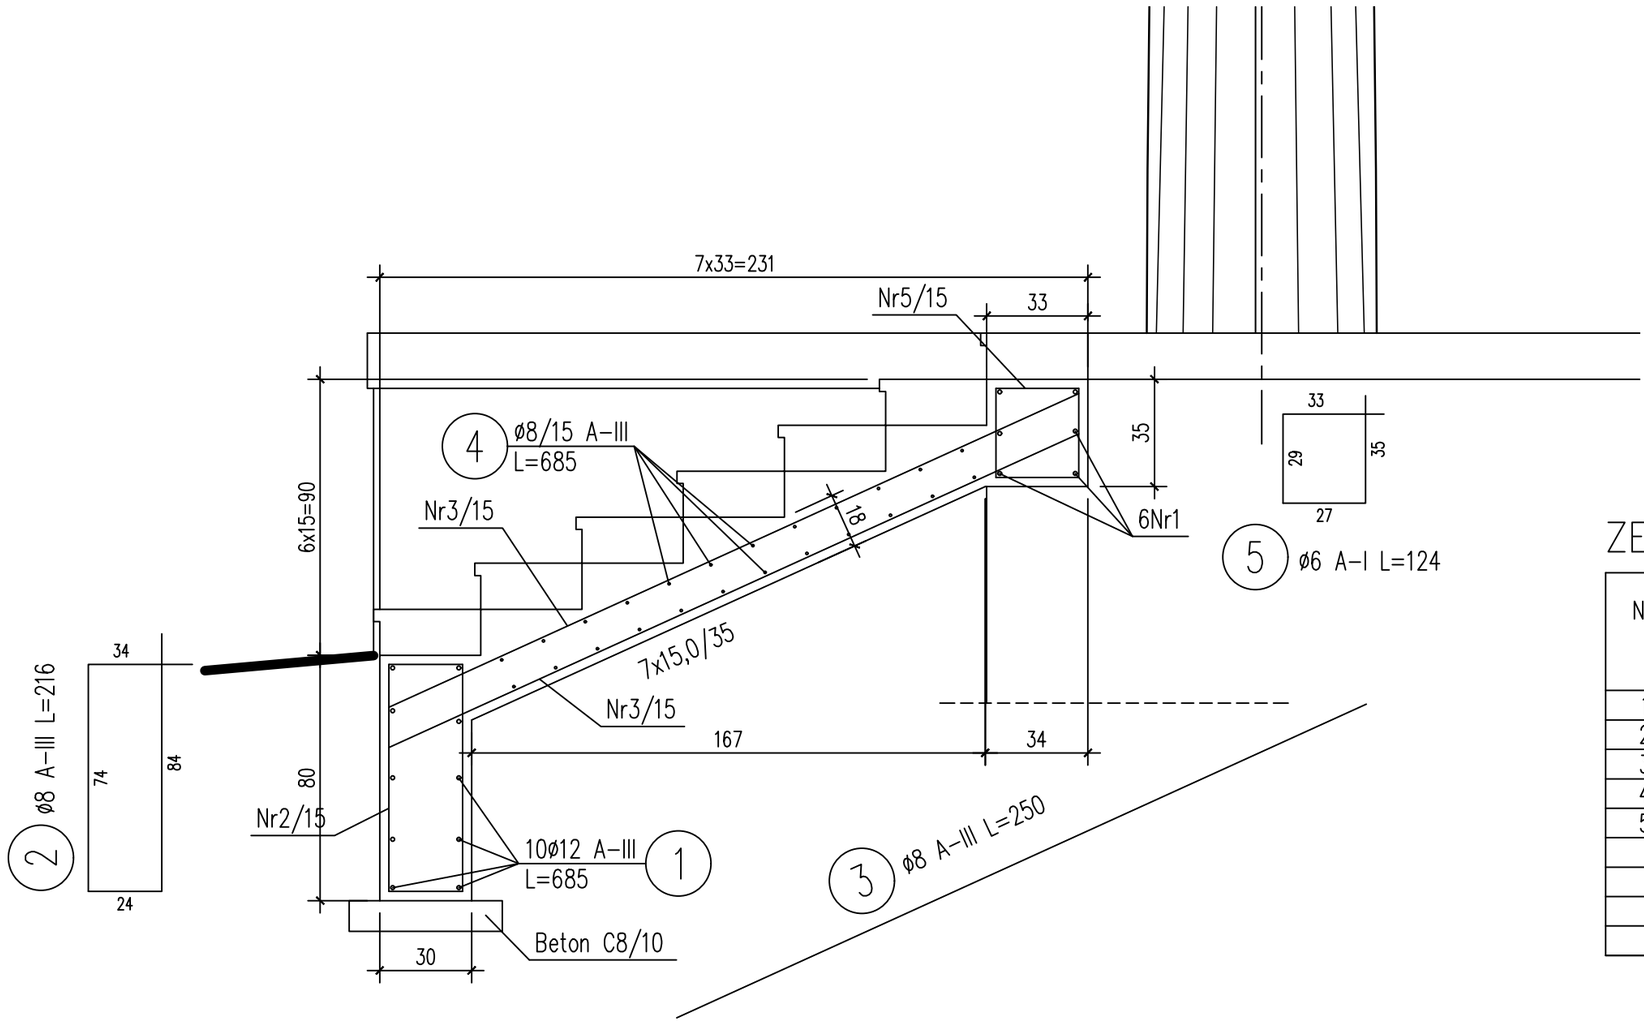


ZESTAWIENIE STALI

Nr	ø	Długość	Ilość	Dług. [mb]		
				A-I	A-III	
				ø6	ø8	ø12
		[m]	[szt.]	0.222	0.395	0.888
1	12	6.850	16	–	–	109.6
2	8	2.160	46	–	99.4	–
3	8	2.500	92	–	230	–
4	8	6.850	24	–	164.4	–
5	6	1.240	46	57.0	–	–
Długość razem [mb]				57.0	493.8	109.6
Ciężar razem [kg]				12.7	195.0	97.3
Ciężar ogółem [kg]				305.0		

BETON C25/30
STAL, A-III, A-I

PPD WroTECH sp. z o.o. ul. Kunickiego 15, 54-616 Wrocław, tel. 71 357 57 57, fax 71 357 76 36
e-mail: biuro@wrotech.com.pl

Inwestor:	Gmina Kamieniec Ząbkowicki 57-230 Kamieniec Ząbkowicki ul. Ząbkowicka nr 26
Temat projektu:	"Odbudowa obiektu pałacowo-parkowego w Kamieńcu Ząbkowickim" wraz "Zagospodarowaniem terenu w sąsiedztwie Mauzoleum zlokalizowanego w zespole pałacowo-parkowy w Kamieńcu Ząbkowickim" działki nr: 789/30, 455, 548, 438/10, 1021
Obiekt:	Mauzoleum należące do zespołu pałacowo-parkowego w Kamieńcu Ząbkowickim
Temat rysunku:	SCHODY ZEWNĘTRZNE - ZBROJENIE

Projektował:	mgr inż. Dariusz Kowalski 16/99/DUW	*Sprawdzał:*	mgr inż. Tomasz Stojewski 13/DOŚ/09		
Data:	*Stadium:*	*Branża:*	*Skala:*	*Nr projektu:*	*Nr rysunku:*
06.2017	PW	Konstrukcja	1:20	BGP/ZW-U 2/2015	K-3