
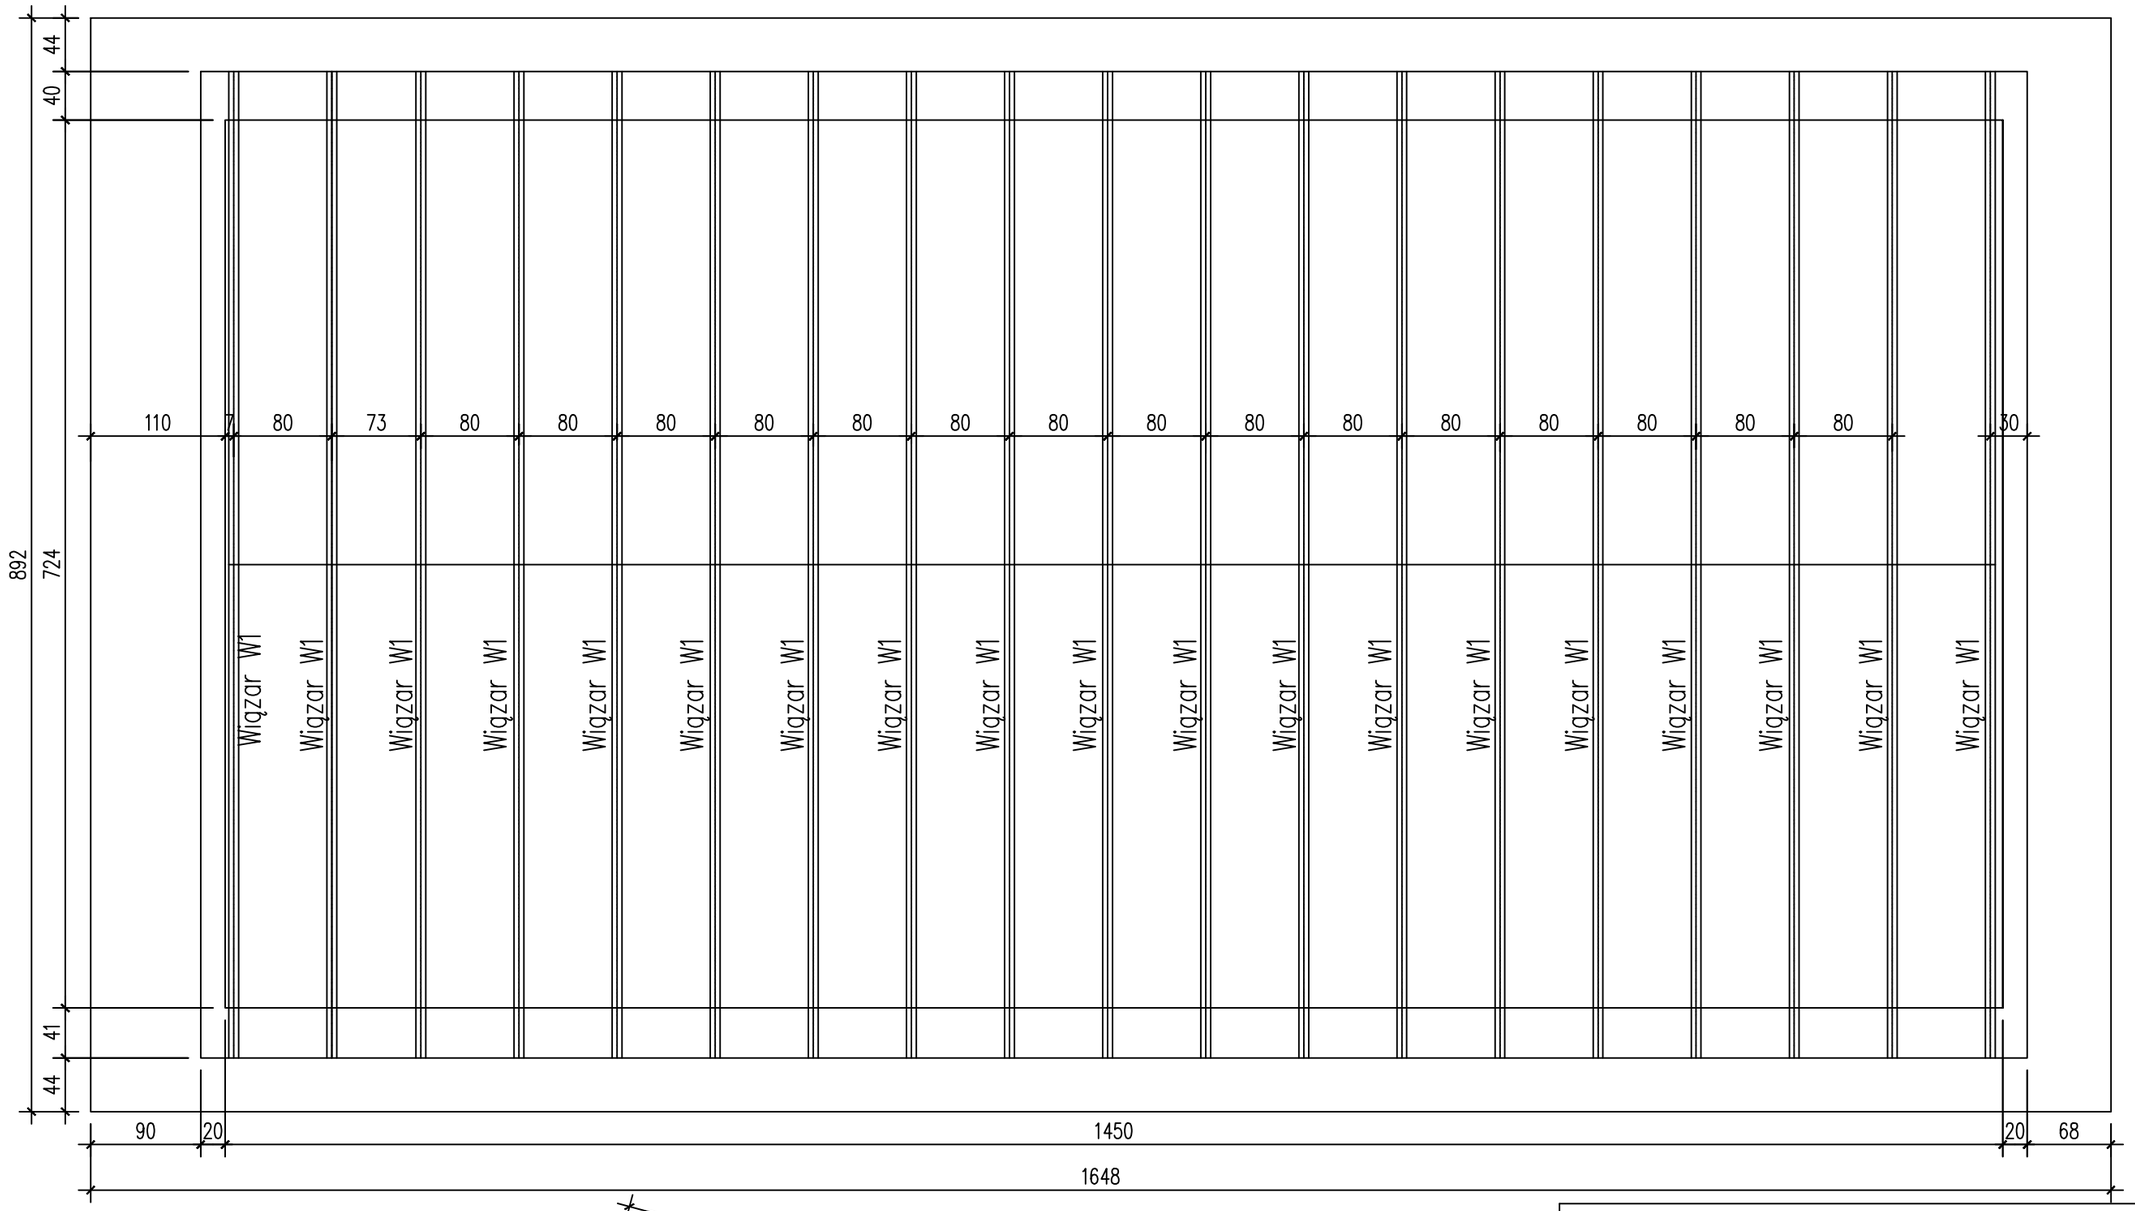


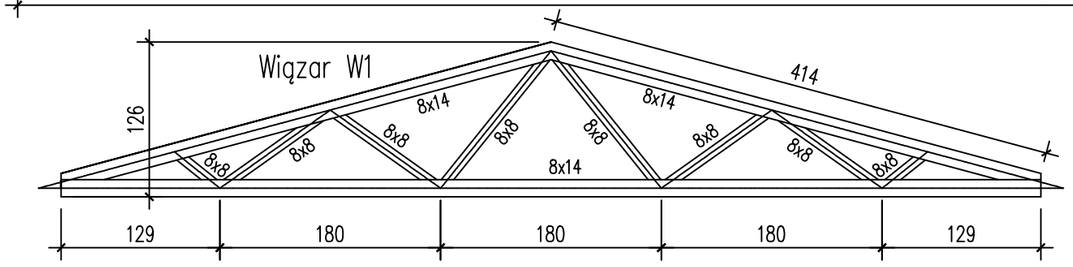

DREWNO C24

PPD WroTECH sp. z o.o. ul. Kunickiego 15, 54-616 Wrocław, tel. 71 357 57 57, fax 71 357 76 36 e-mail: biuro@wrotech.com.pl					
Inwestor:	Gmina Kamieniec Ząbkowicki 57–230 Kamieniec Ząbkowicki ul. Ząbkowicka nr 26				
Temat projektu:	"Odbudowa obiektu pałacowo–parkowego w Kamieńcu Ząbkowickim" wraz "Zagospodarowaniem terenu w sąsiedztwie Mauzoleum zlokalizowanego w zespole pałacowo–parkowy w Kamieńcu Ząbkowickim" działki nr: 789/30, 455, 548, 438/10, 1021				
Obiekt:	Mauzoleum należące do zespołu pałacowo–parkowego w Kamieńcu Ząbkowickim				
Temat rysunku:	WIĘŹBA DACHOWA				
Projektował:	mgr inż. Dariusz Kowalski 16/99/DUW		*Sprawdzał:*	mgr inż. Tomasz Stojewski 13/DOŚ/09	
Data: 06.2017	*Stadium:* PW	*Branża:* Konstrukcja	*Skala:* 1:50	*Nr projektu:* BGP/ZW–U 2/2015	*Nr rysunku:* K-5