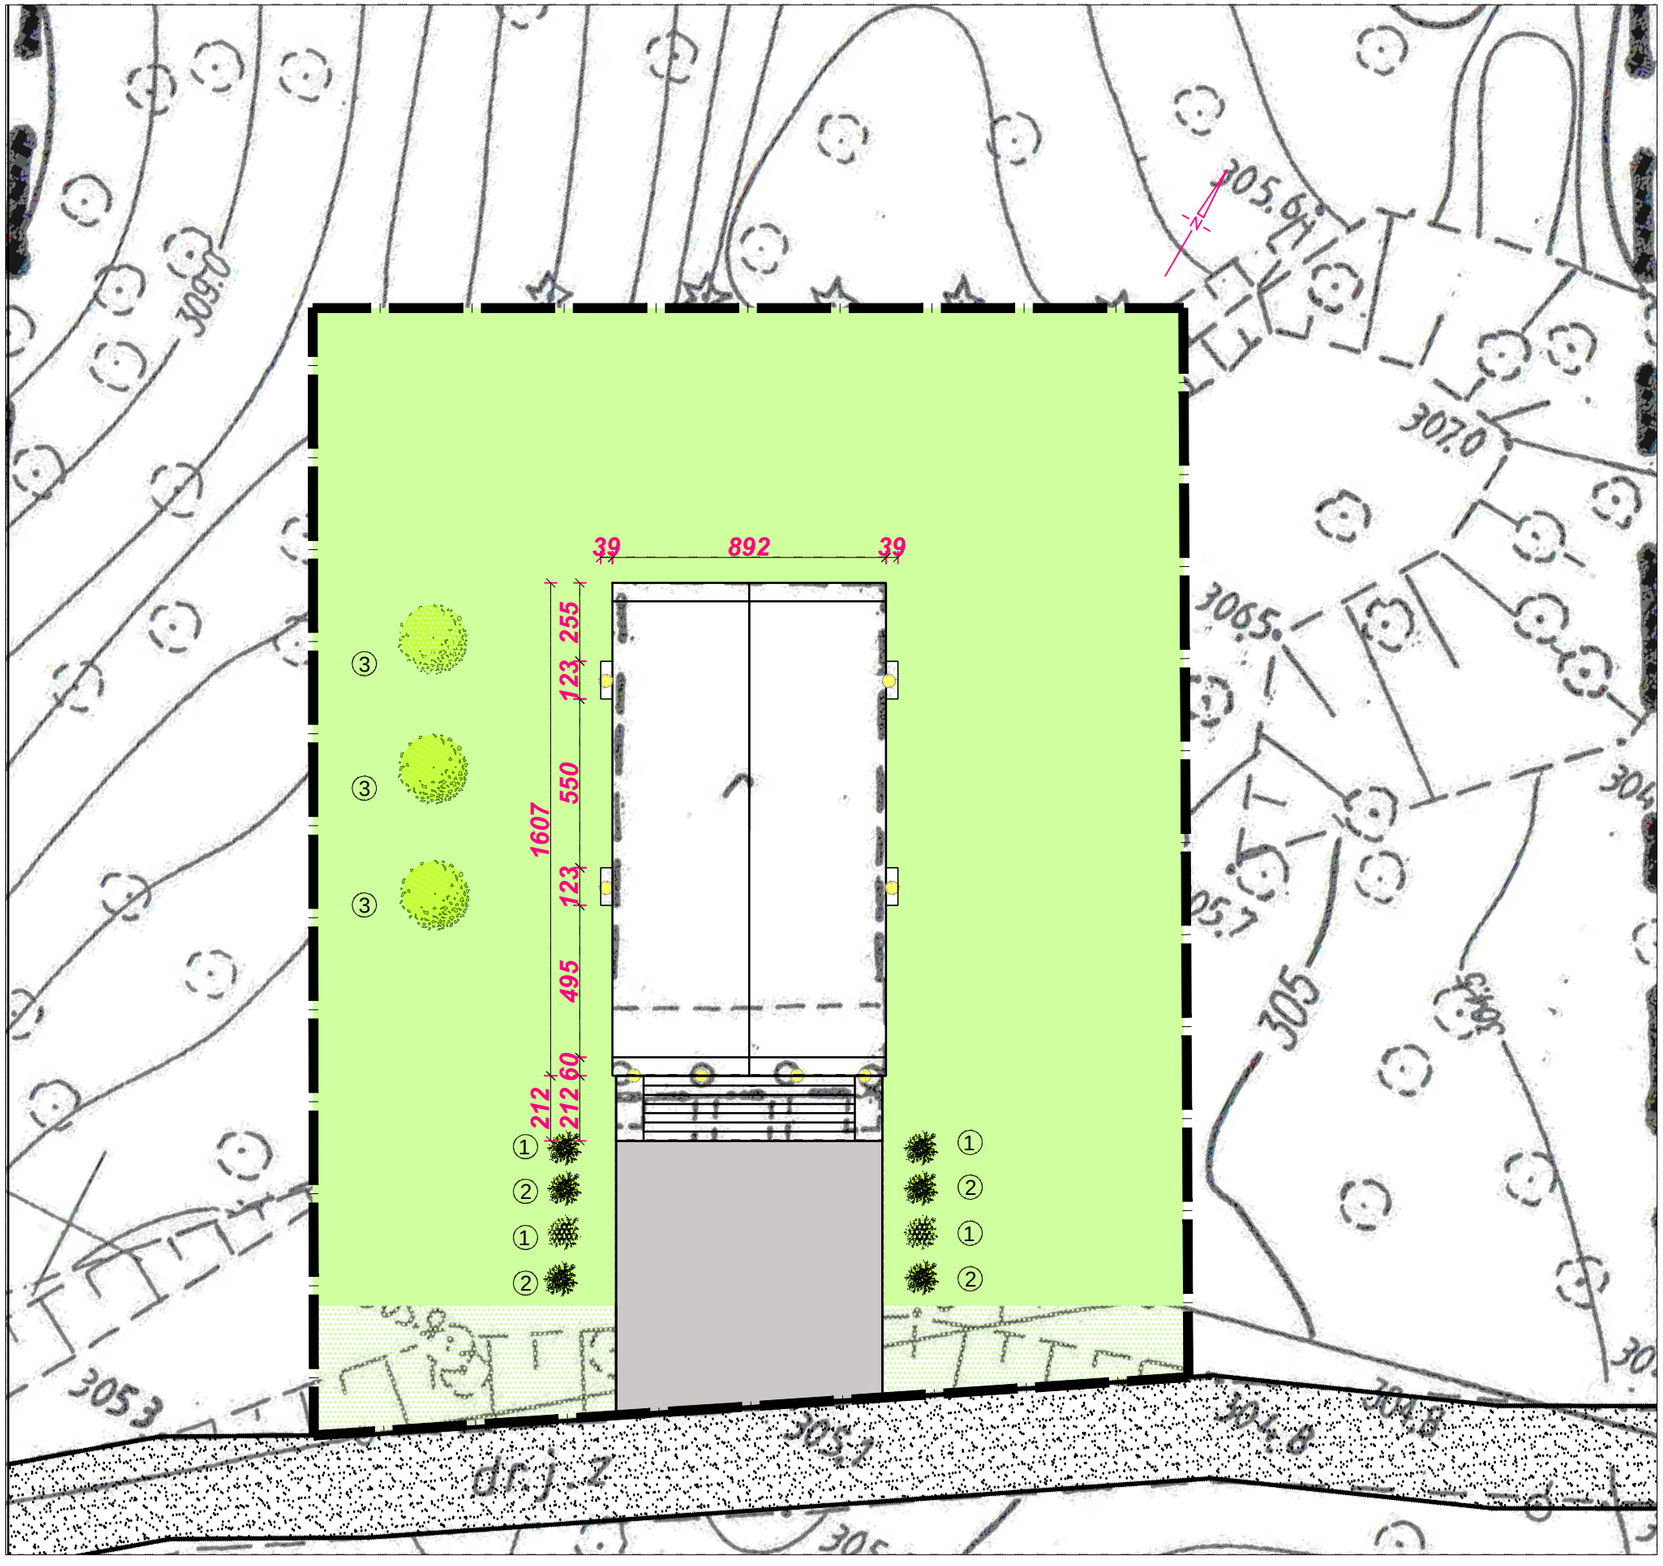


LEGENDA:

DRZEWA PROJEKTOWANE
3 - ŚWIERK POSPOLITY

KRZEWY PROJEKTOWANE
1 - AZALIA
2 - RODODENDRON

BUDYNEK MAUZOLEUM

ALEJA

NAWIERZYCHNIA ŻWIROWA

FRAGMENT TERENU OPRACOWANIA

TRAWA

OŚWIETLENIE

L.p.	Zestawienie projektowanej zieleni	ilość
1	Krzewy - Azalia	4 szt.
2	Krzewy - rododendron	4 szt.
3	Świerk pospolity	3 szt.

PPD WroTECH sp. z o.o. ul. Kunickiego 15, 54-616 Wrocław, tel. 71 357 57 57, fax 71 357 76 36
e-mail: biuro@wrotech.com.pl

Inwestor:	Gmina Kamieniec Ząbkowicki 57–230 Kamieniec Ząbkowicki ul. Ząbkowicka nr 26				
Temat projektu:	"Odbudowa obiektu pałacowo–parkowego w Kamieńcu Ząbkowickim" wraz "Zagospodarowaniem terenu w sąsiedztwie Mauzoleum zlokalizowanego w zespole pałacowo–parkowy w Kamieńcu Ząbkowickim" działki nr: 789/30, 455, 548, 438/10				
Obiekt:	Mauzoleum należące do zespołu pałacowo–parkowego w Kamieńcu Ząbkowickim				
Temat rysunku:	PROJEKT ZAGOSPODAROWANIA TERENU				
Projektował:	mgr inż. arch. Magdalena Borkowska upr. w specj. arch. nr 05/DSOKK/2011 inż. arch. Monika Bielecka		***Sprawdzał:***	mgr inż. arch. Barbara Nowotnik upr. w specj. arch. nr 20/DSOKK/2013	
Data:	***Stadium:***	***Branża:***	***Skala:***	***Nr projektu:***	***Nr rysunku:***
06.2017	PW	Architektura	1:200	BGP/ZW–U 2/2015	PZT-2