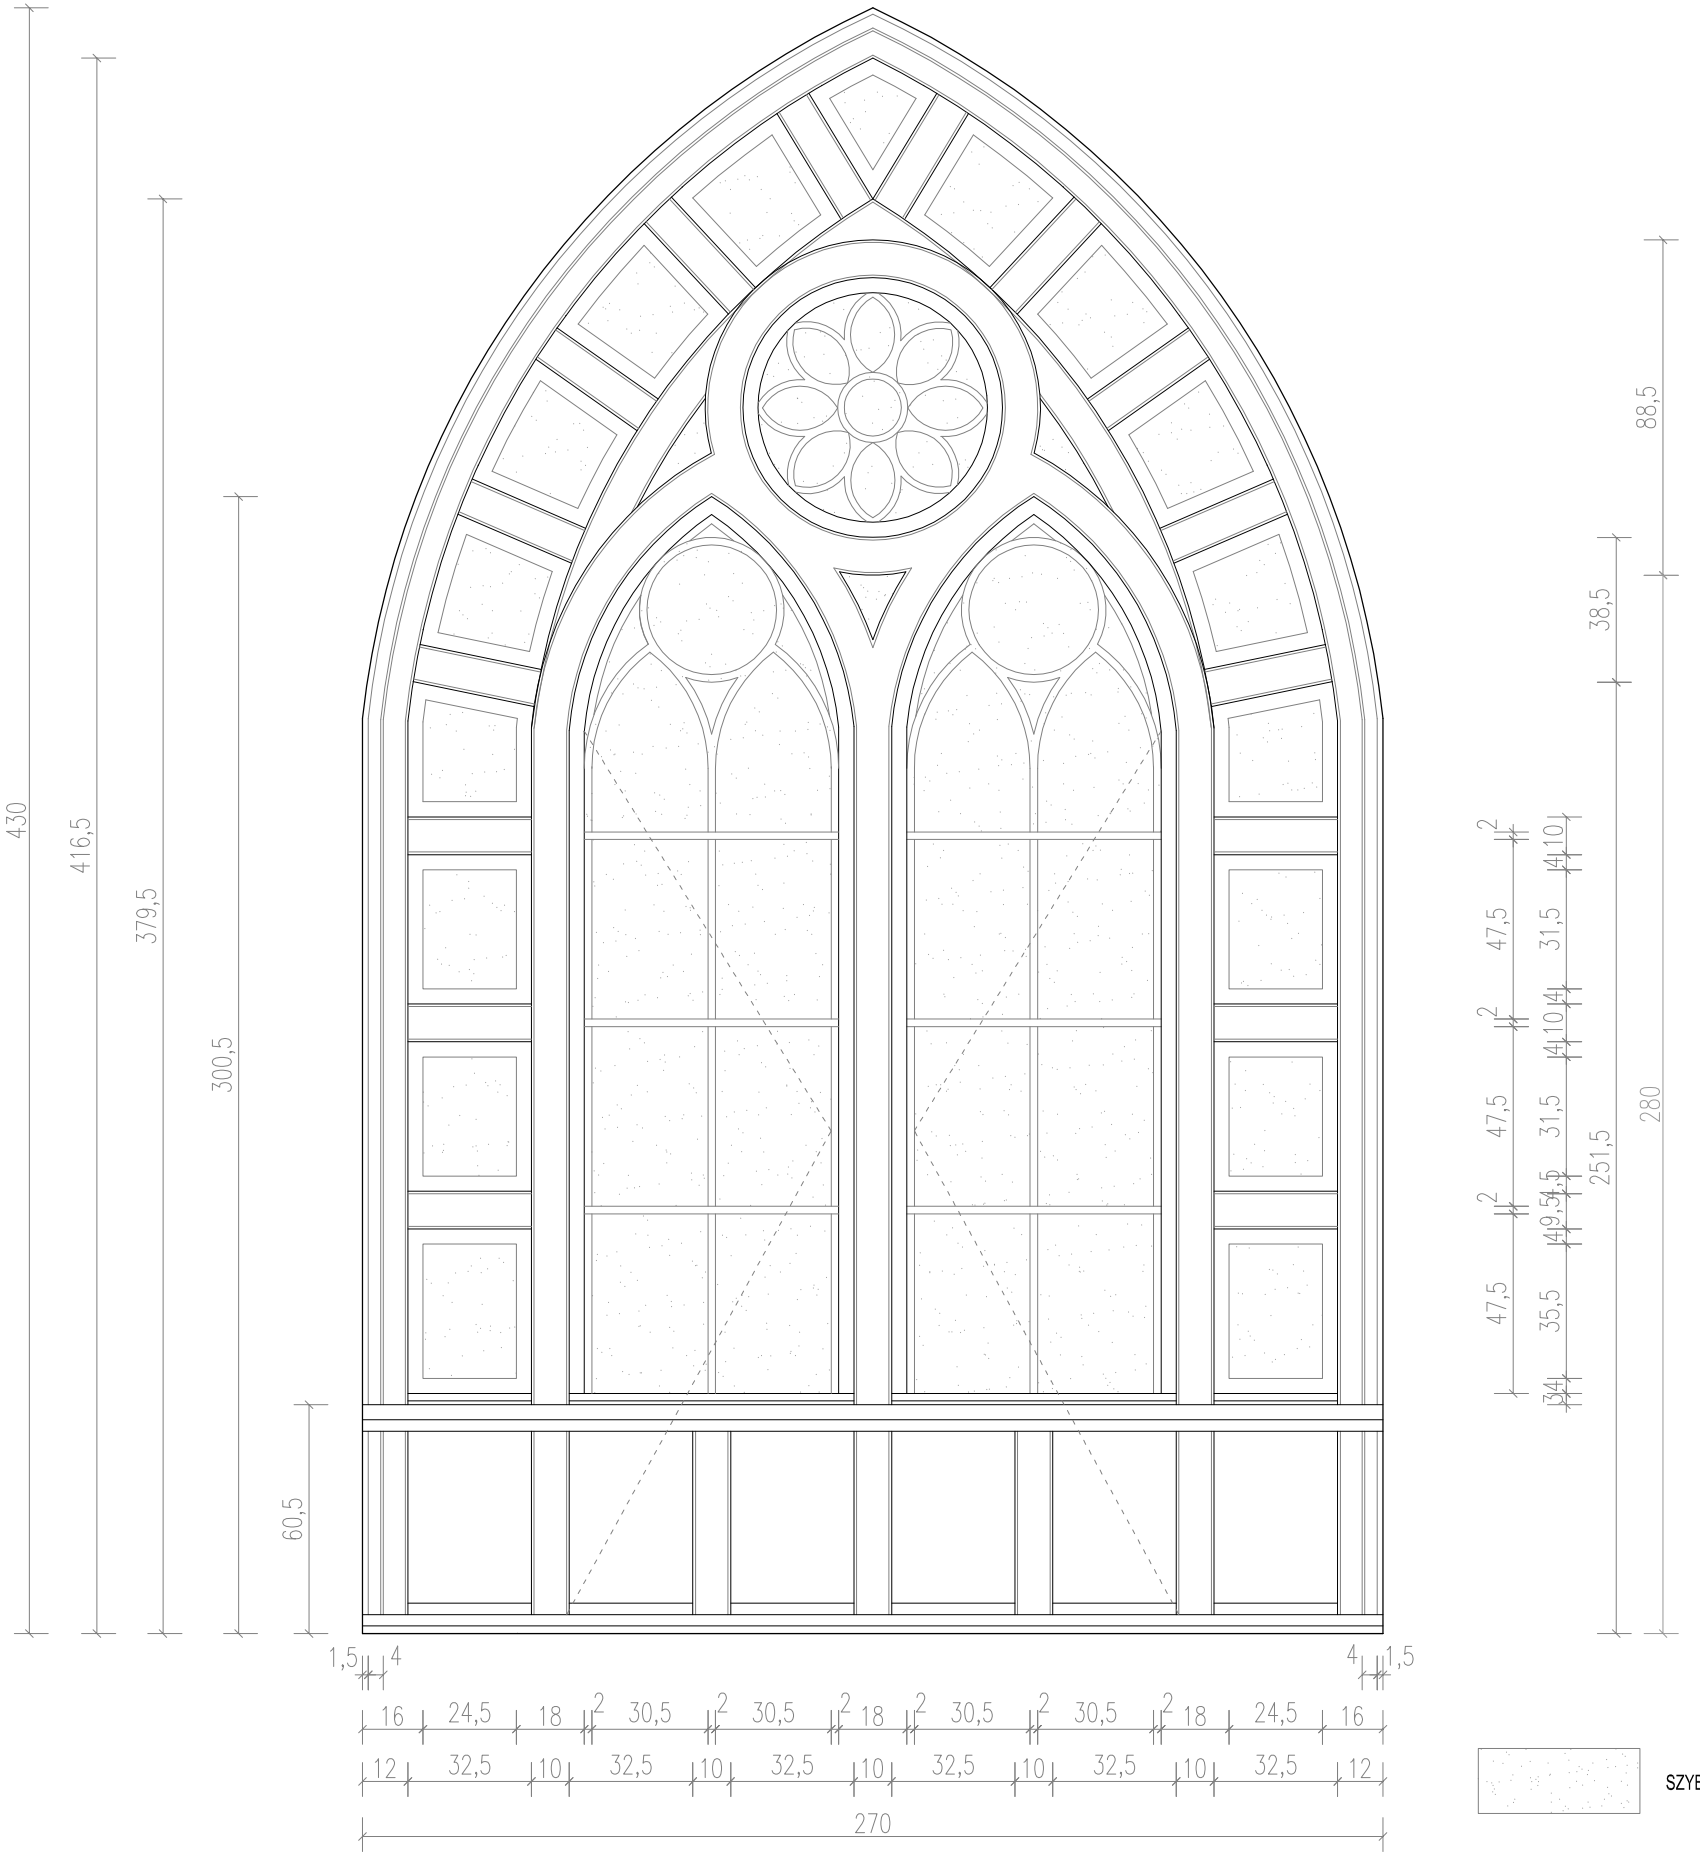


SZYBA

UWAGA:
WSZYSTKIE WYMIARY SPRAWDZIĆ NA BUDOWIE.

Zastrzega się wszelkie prawa wynikające z ustawy o prawie autorskim.

CCI Sp. z o.o.
ul. Robotnicza 69, 55-090 Długołęka k/Wrocławia, POLAND
tel. (071) 315 20 15, (071) 346 78 22, fax (071) 346 78 31, e-mail: cci@cci.com.pl

Temat:
PROJEKT BUDOWLANO - KONSERWATORSKI REKONSTRUKCJI STOLARKI OKIENNEJ PARTERU DZIEDZIŃCA - PAŁACU - ZAMKU W KAMIEŃCU ZĄBKOWICKIM

Obiekt:
PAŁAC - ZAMEK W KAMIEŃCU ZĄBKOWICKIM,

Adres:
UL. ZAMKOWA, 57-230 KAMIENIEC ZĄBKOWICKI,
działka nr 936/4, OBRĘB KAMIENIEC ZĄBKOWICKI

Inwestor:
GMINA KAMIENIEC ZĄBKOWICKI
57-230 KAMIENIEC ZĄBKOWICKI, UL. ZĄBKOWICKA 26

Stadium:
PROJEKT BUDOWLANO - KONSERWATORSKI

Branża:
ARCHITEKTURA

Opracowała:
mgr inż. arch. Magdalena Wankowska
upr. nr: 43/06/DOIA
mgr inż. Marta Tomaszewska - Marek

Sprawdziła:
mgr inż. arch. Daria Sulek-Chlebowska
nr upr. 67/DSOKK/2011

Data:
08.2013

Rysunek:
OKNO O1 - WIDOK OD STRONY OGRODÓW DZIEDZIŃCA

Skala:	Nr rysunku:
1:20	A2