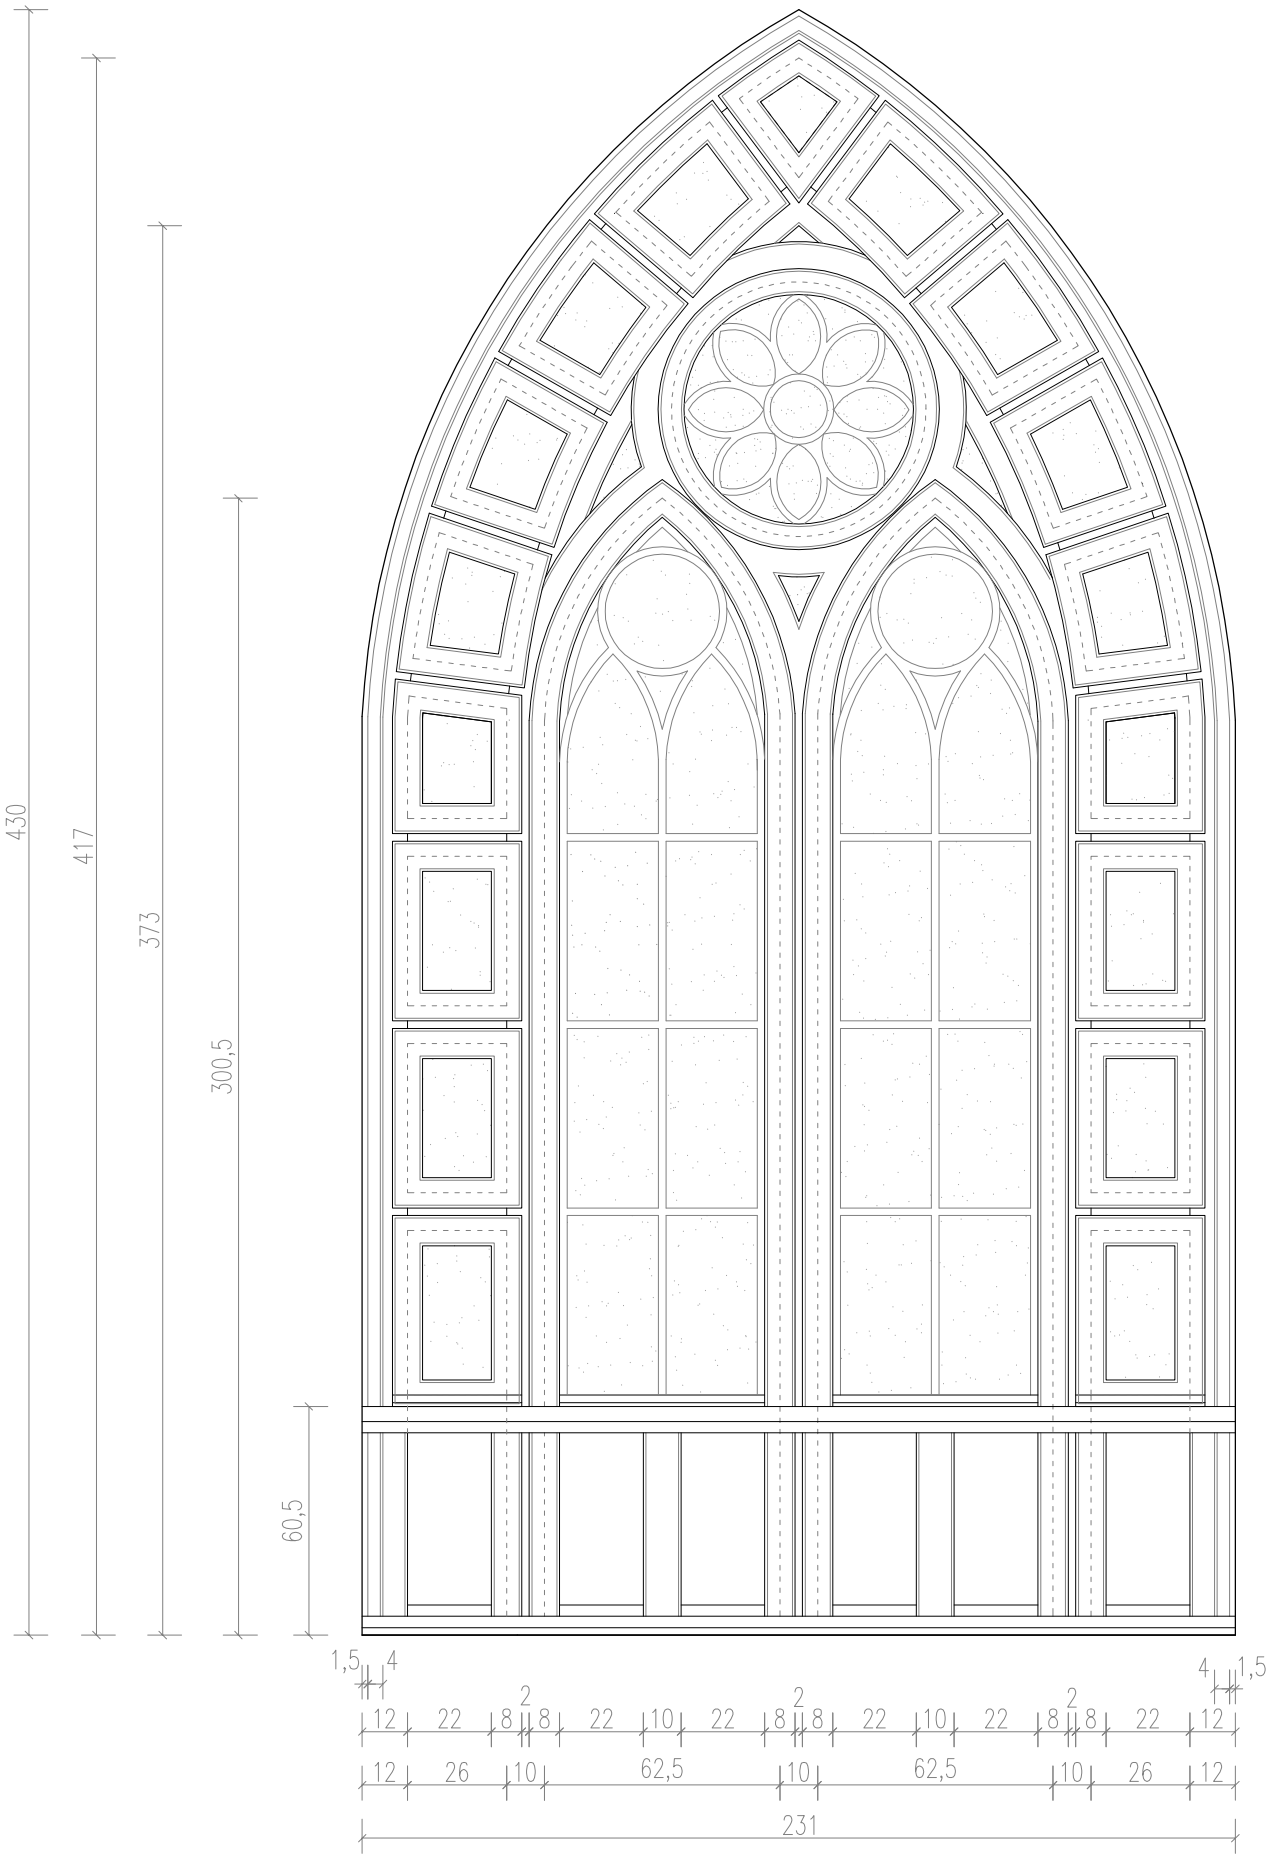



**UWAGA:**

Wykonawca jest zobowiązany do wykonania pomiarów oraz projektu warsztatowego, który należy uzgodnić z nadzorem autorskim i Konserwatorskim.

SZYBA

**UWAGA:**

WSZYSTKIE WYMIARY SPRAWDZIĆ NA BUDOWIE.

Zastrzega się wszelkie prawa wynikające z ustawy o prawie autorskim.

CCI Sp. z o.o.
ul. Robotnicza 69, 55-090 Długołęka k/Wrocławia, POLAND
tel. (071) 315 20 15, (071) 346 78 22, fax (071) 346 78 31, e-mail: cci@cci.com.pl

Temat:

PROJEKT BUDOWLANO - KONSERWATORSKI REKONSTRUKCJI STOLARKI OKIENNEJ PARTERU DZIEDZIŃCA - PAŁACU - ZAMKU W KAMIEŃCU ZĄBKOWICKIM

Obiekt:

PAŁAC - ZAMEK W KAMIEŃCU ZĄBKOWICKIM,

Adres:

UL. ZAMKOWA, 57-230 KAMIENIEC ZĄBKOWICKI,
działka nr 936/4, OBRĘB KAMIENIEC ZĄBKOWICKI

Inwestor:

GMINA KAMIENIEC ZĄBKOWICKI
57-230 KAMIENIEC ZĄBKOWICKI, UL. ZĄBKOWICKA 26

Stadium:

PROJEKT BUDOWLANO - KONSERWATORSKI

Branża:

ARCHITEKTURA

Opracowała:

mgr inż. arch. Magdalena Wankowska
upr. nr: 43/06/DOIA

mgr inż. Marta Tomaszewska - Marek

Sprawdziła:

mgr inż. arch. Daria Sułek-Chlebowska
nr upr. 67/DSOKK/2011

Data:

08.2013

Rysunek:

OKNO O2 - WIDOK OD STRONY KORYTARZY DZIEDZIŃCA

| Skala: | Nr rysunku: |
|---|---|
| 1:20 | A5 |