


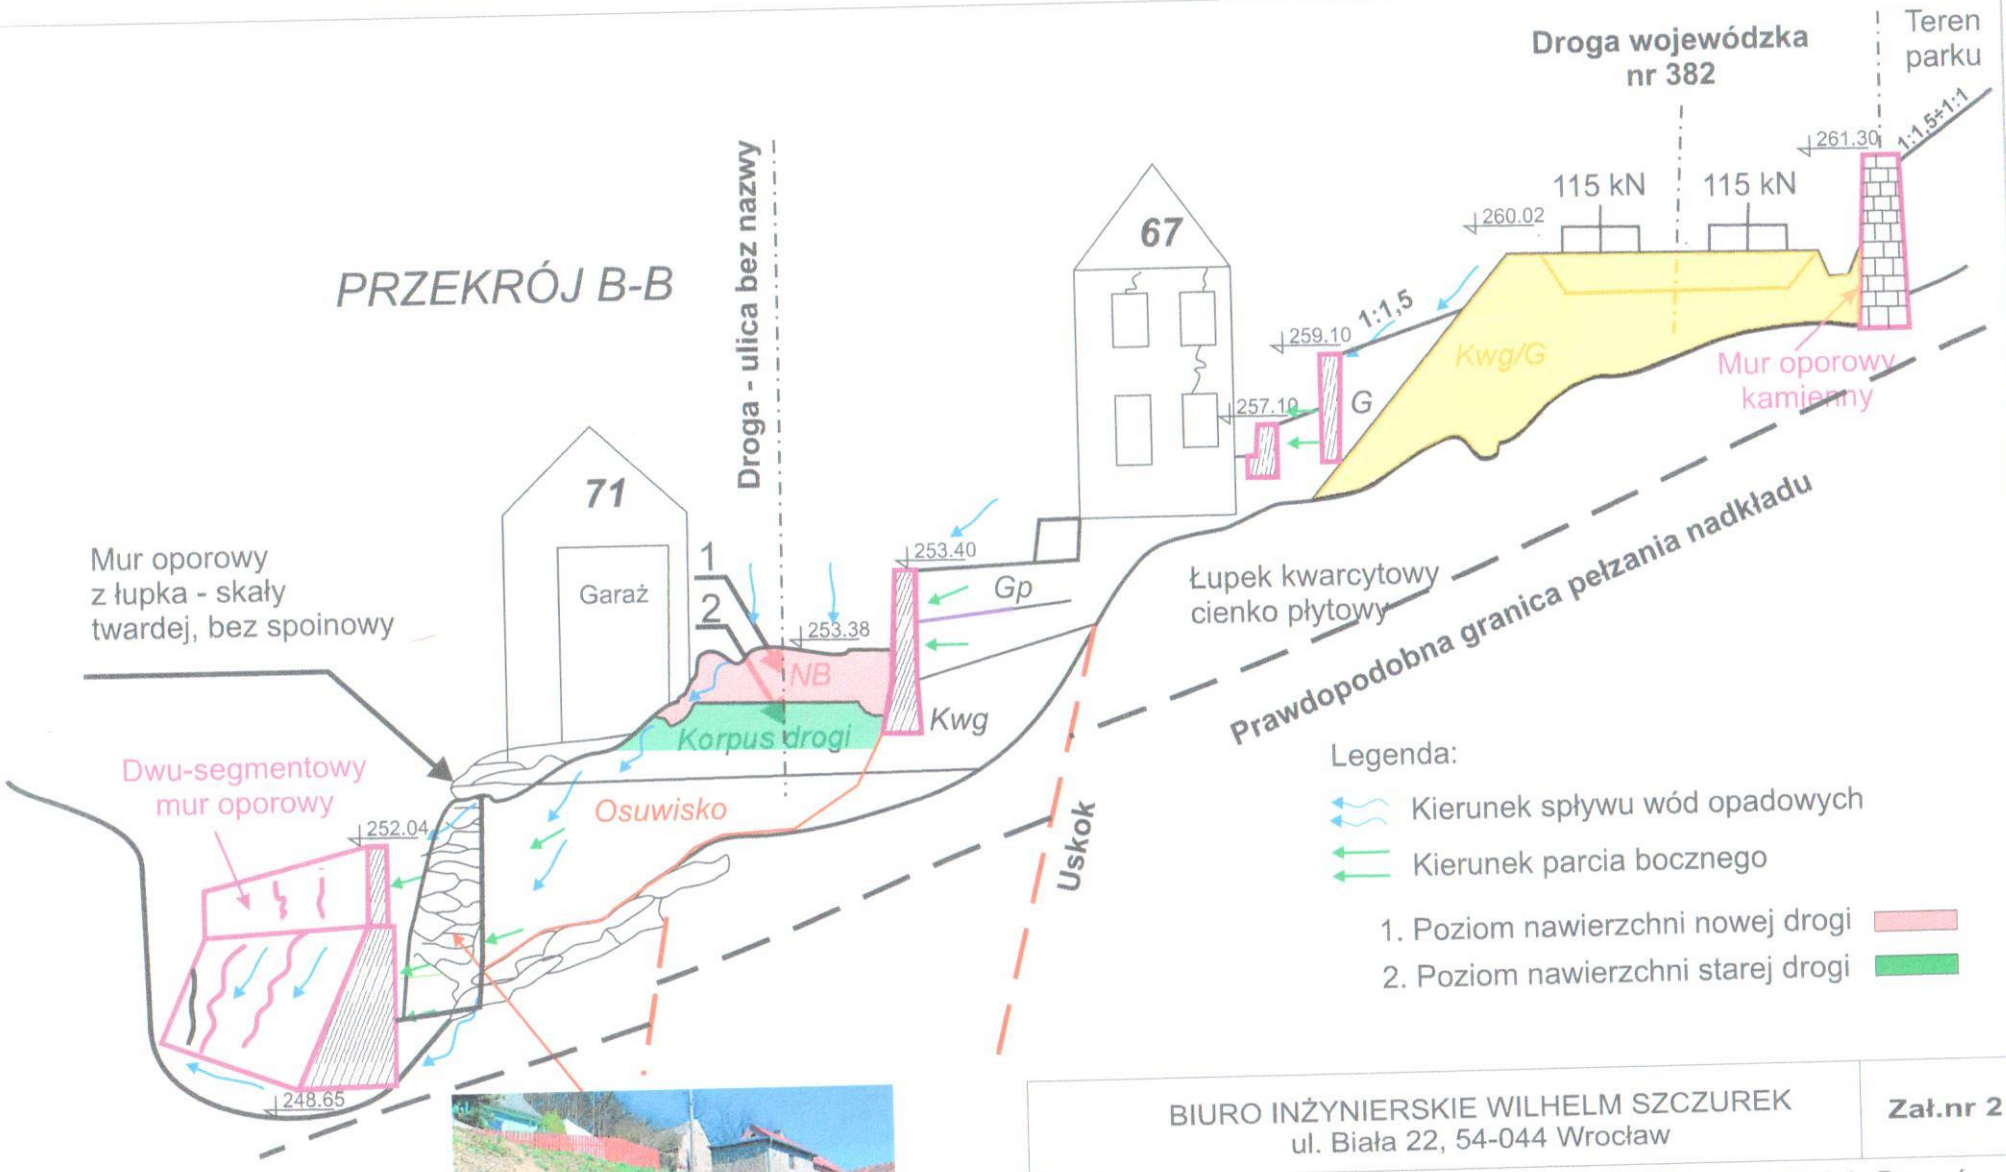

BIURO INŻYNIERSKIE WILHELM SZCZUREK ul. Biała 22, 54-044 Wrocław		**Zał.nr 2**
Tytuł: Karta dokumentacyjna osuwiska w miejscowości Mały Byczeń w rejonie budynków nr 67-75		
	Nazwisko	Podpis
Opracowanie:	mgr inż. W. Szczurek mgr inż.M.Kucharska-Ulatowska Oktawia Ciapka	
PRZEKRÓJ POPRZECZNY ŁAMANY A-A Lokalizacja: Mały Byczeń Obiekt: Droga lokalna		