
PRZEKRÓJ KONSTRUKCYJNY

SKALA 1:25

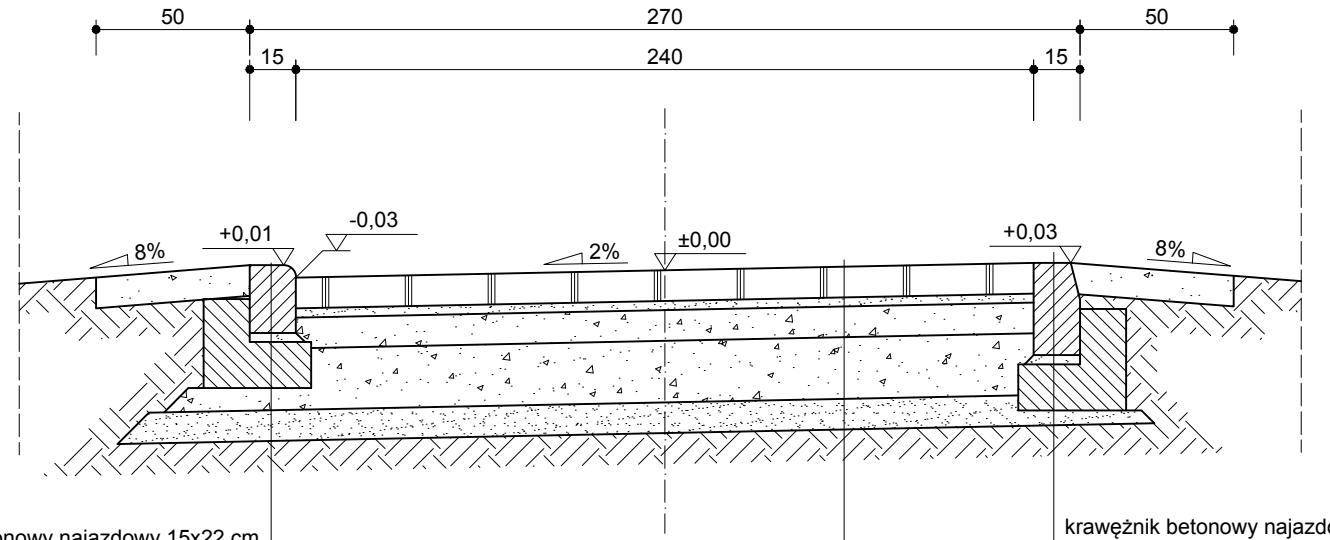

krawężnik betonowy najazdowy 15x22 cm
podsypka cem. - piaskowa 1:4 gr. 3cm
ława betonowa 35x15 cm z oporem

płyty ażurowe 60x40 cm gr. 10 cm
podsypka piaskowa gr. 3 cm
górna warstwa podbudowy tłuczniowej gr. 10 cm
dolna warstwa podbudowy tłuczniowej gr. 20 cm
warstwa odsączająca z piasku gr. 10 cm

krawężnik betonowy najazdowy 15x30 cm
podsypka cem. - piaskowa 1:4 gr. 3cm
ława betonowa 35x15 cm z oporem

Inwestor:
Gmina Kamieniec Ząbkowicki
ul. Ząbkowicka 26, 57-230 Kamieniec Ząbkowicki

Temat:
Remont drogi gminnej wewnętrznej dojazdowej do gruntów rolnych - część ul. Kłodzkiej na działkach nr 220 i 221 obręb Kamieniec Zabkowicki I

Treść rys.: Przekrój konstrukcyjny			Skala: 1:25
Opracował	Maciej Haczkowski		Nr rys.: 2
Asystent	mgr inż. Grzegorz Majkowski		