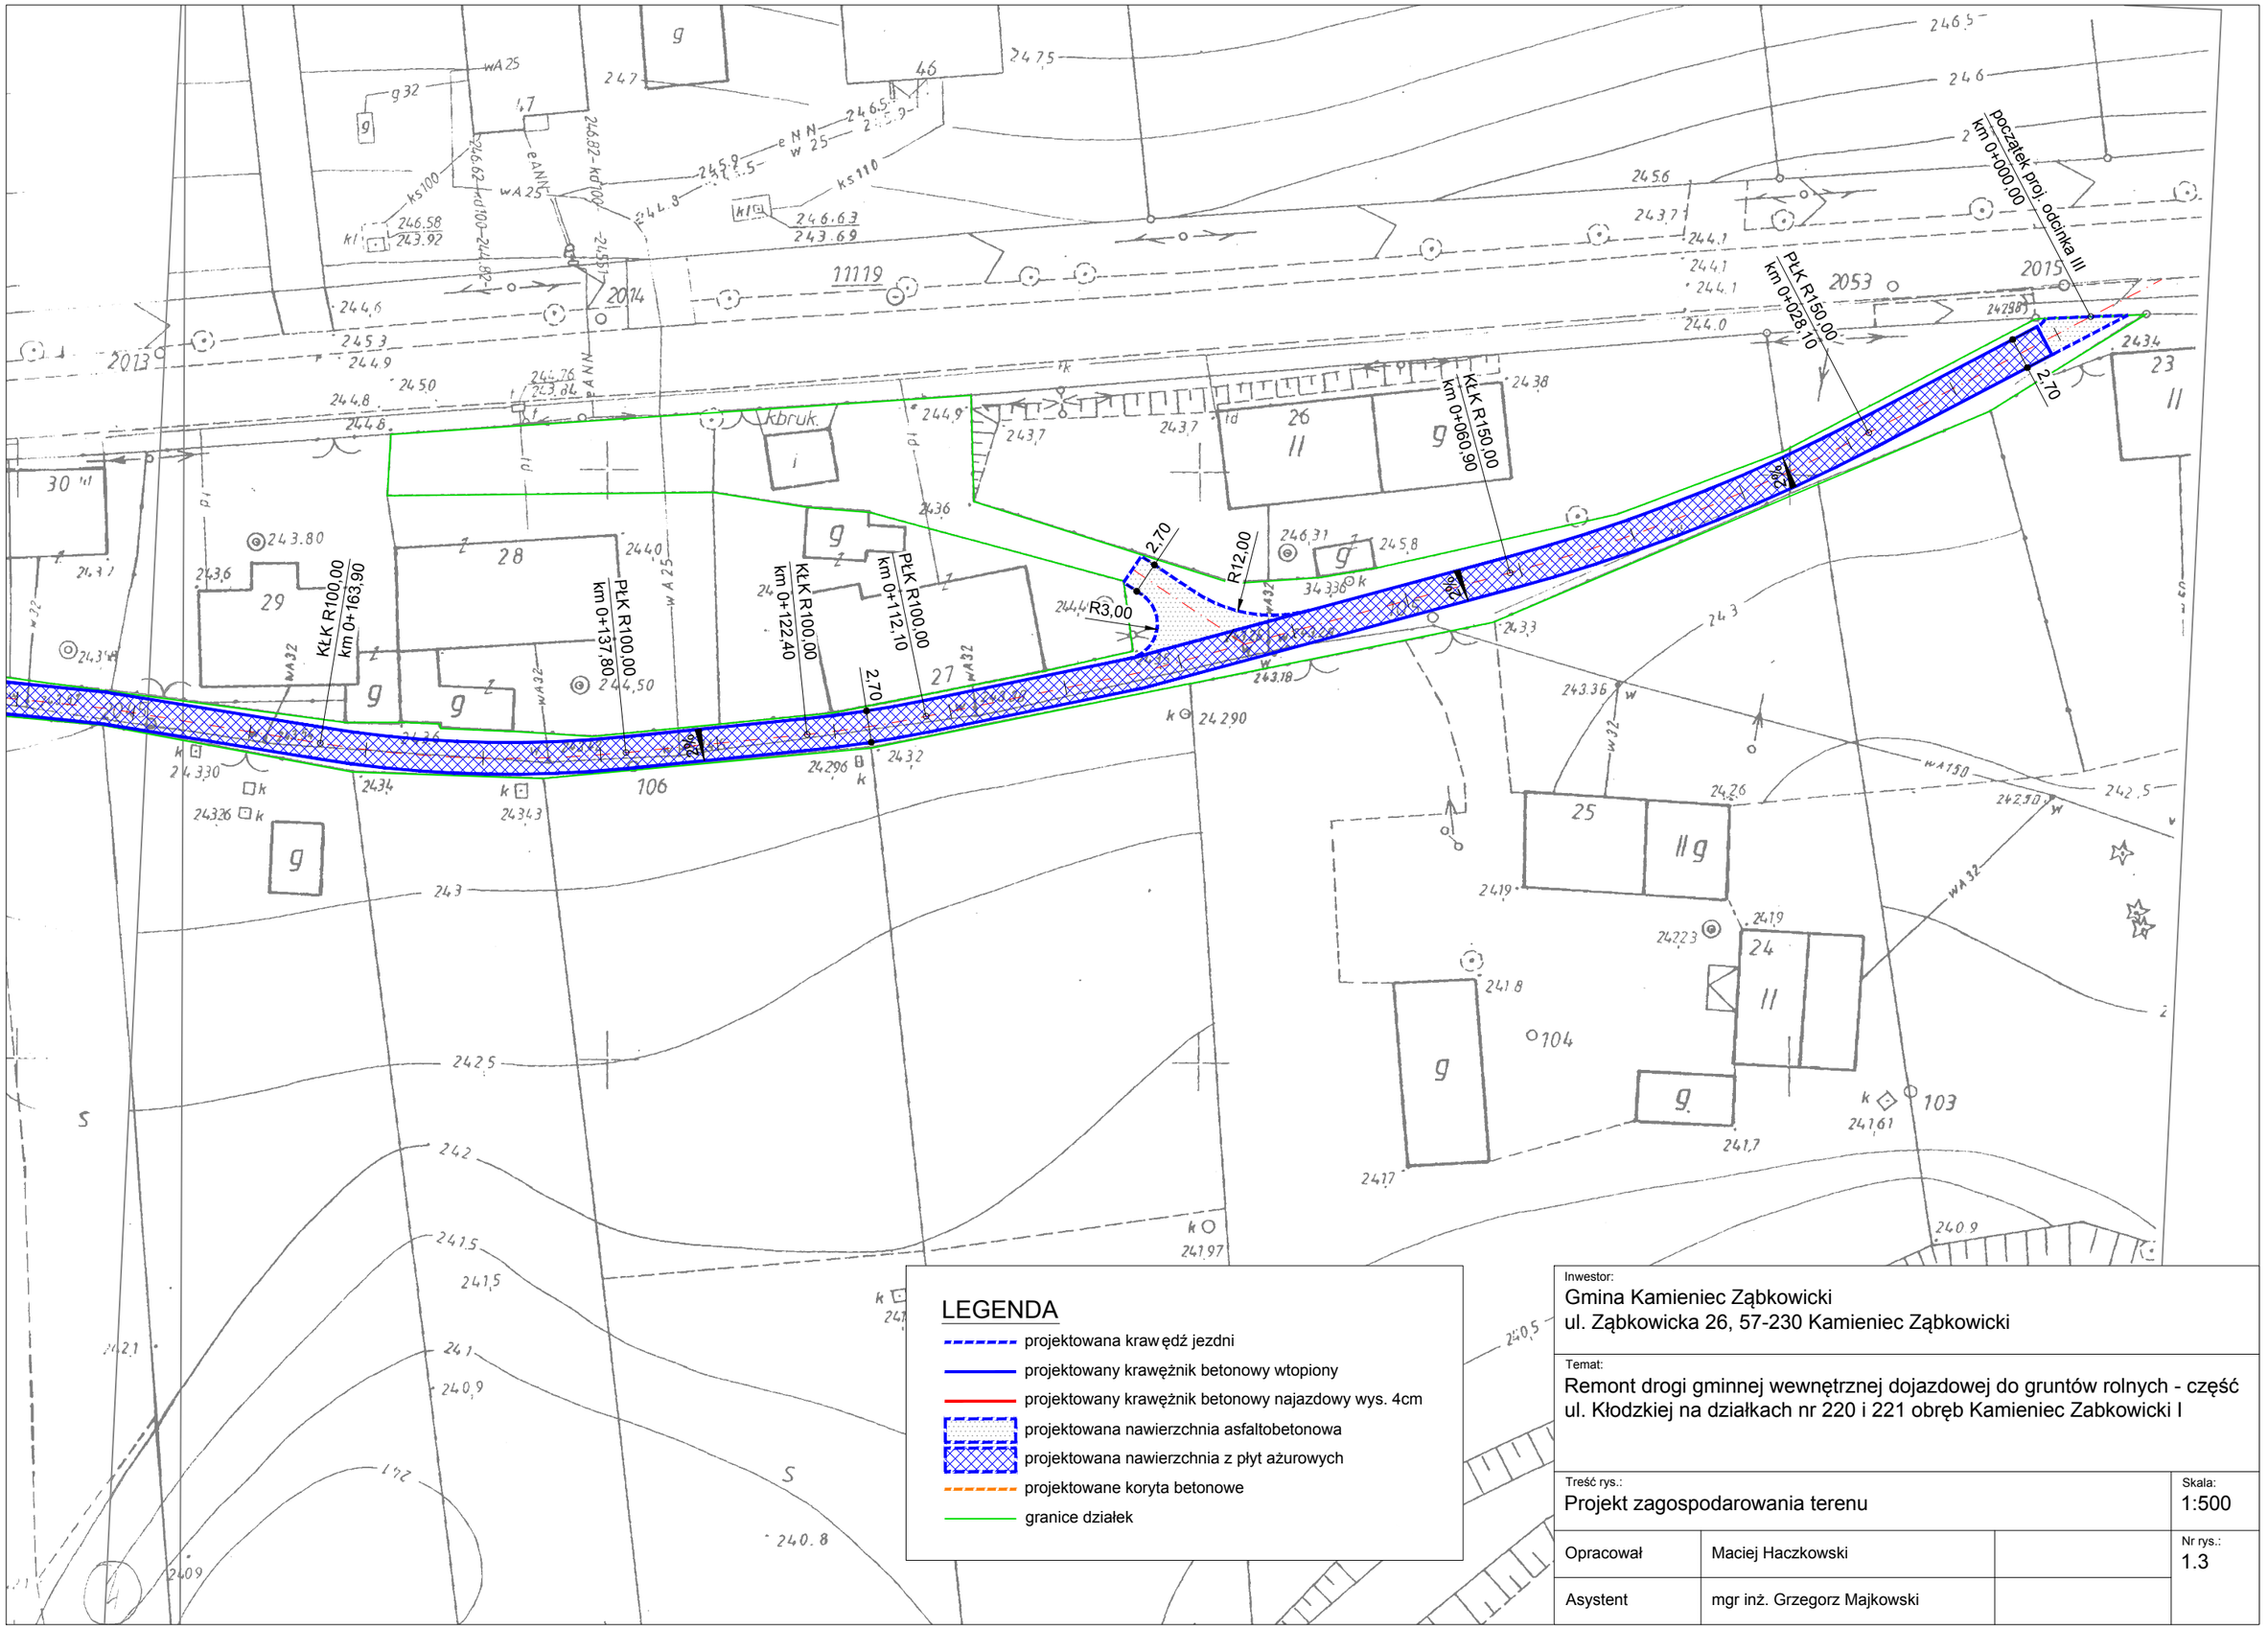


Inwestor:
Gmina Kamieniec Ząbkowicki
ul. Ząbkowicka 26, 57-230 Kamieniec Ząbkowicki

Temat:
Remont drogi gminnej wewnętrznej dojazdowej do gruntów rolnych - część ul. Kłodzkiej na działkach nr 220 i 221 obręb Kamieniec Zabkowicki I

Treść rys.:			Skala:
Projekt zagospodarowania terenu			1:500
Opracował	Maciej Haczkowski		Nr rys.: 1.3
Asystent	mgr inż. Grzegorz Majkowski		