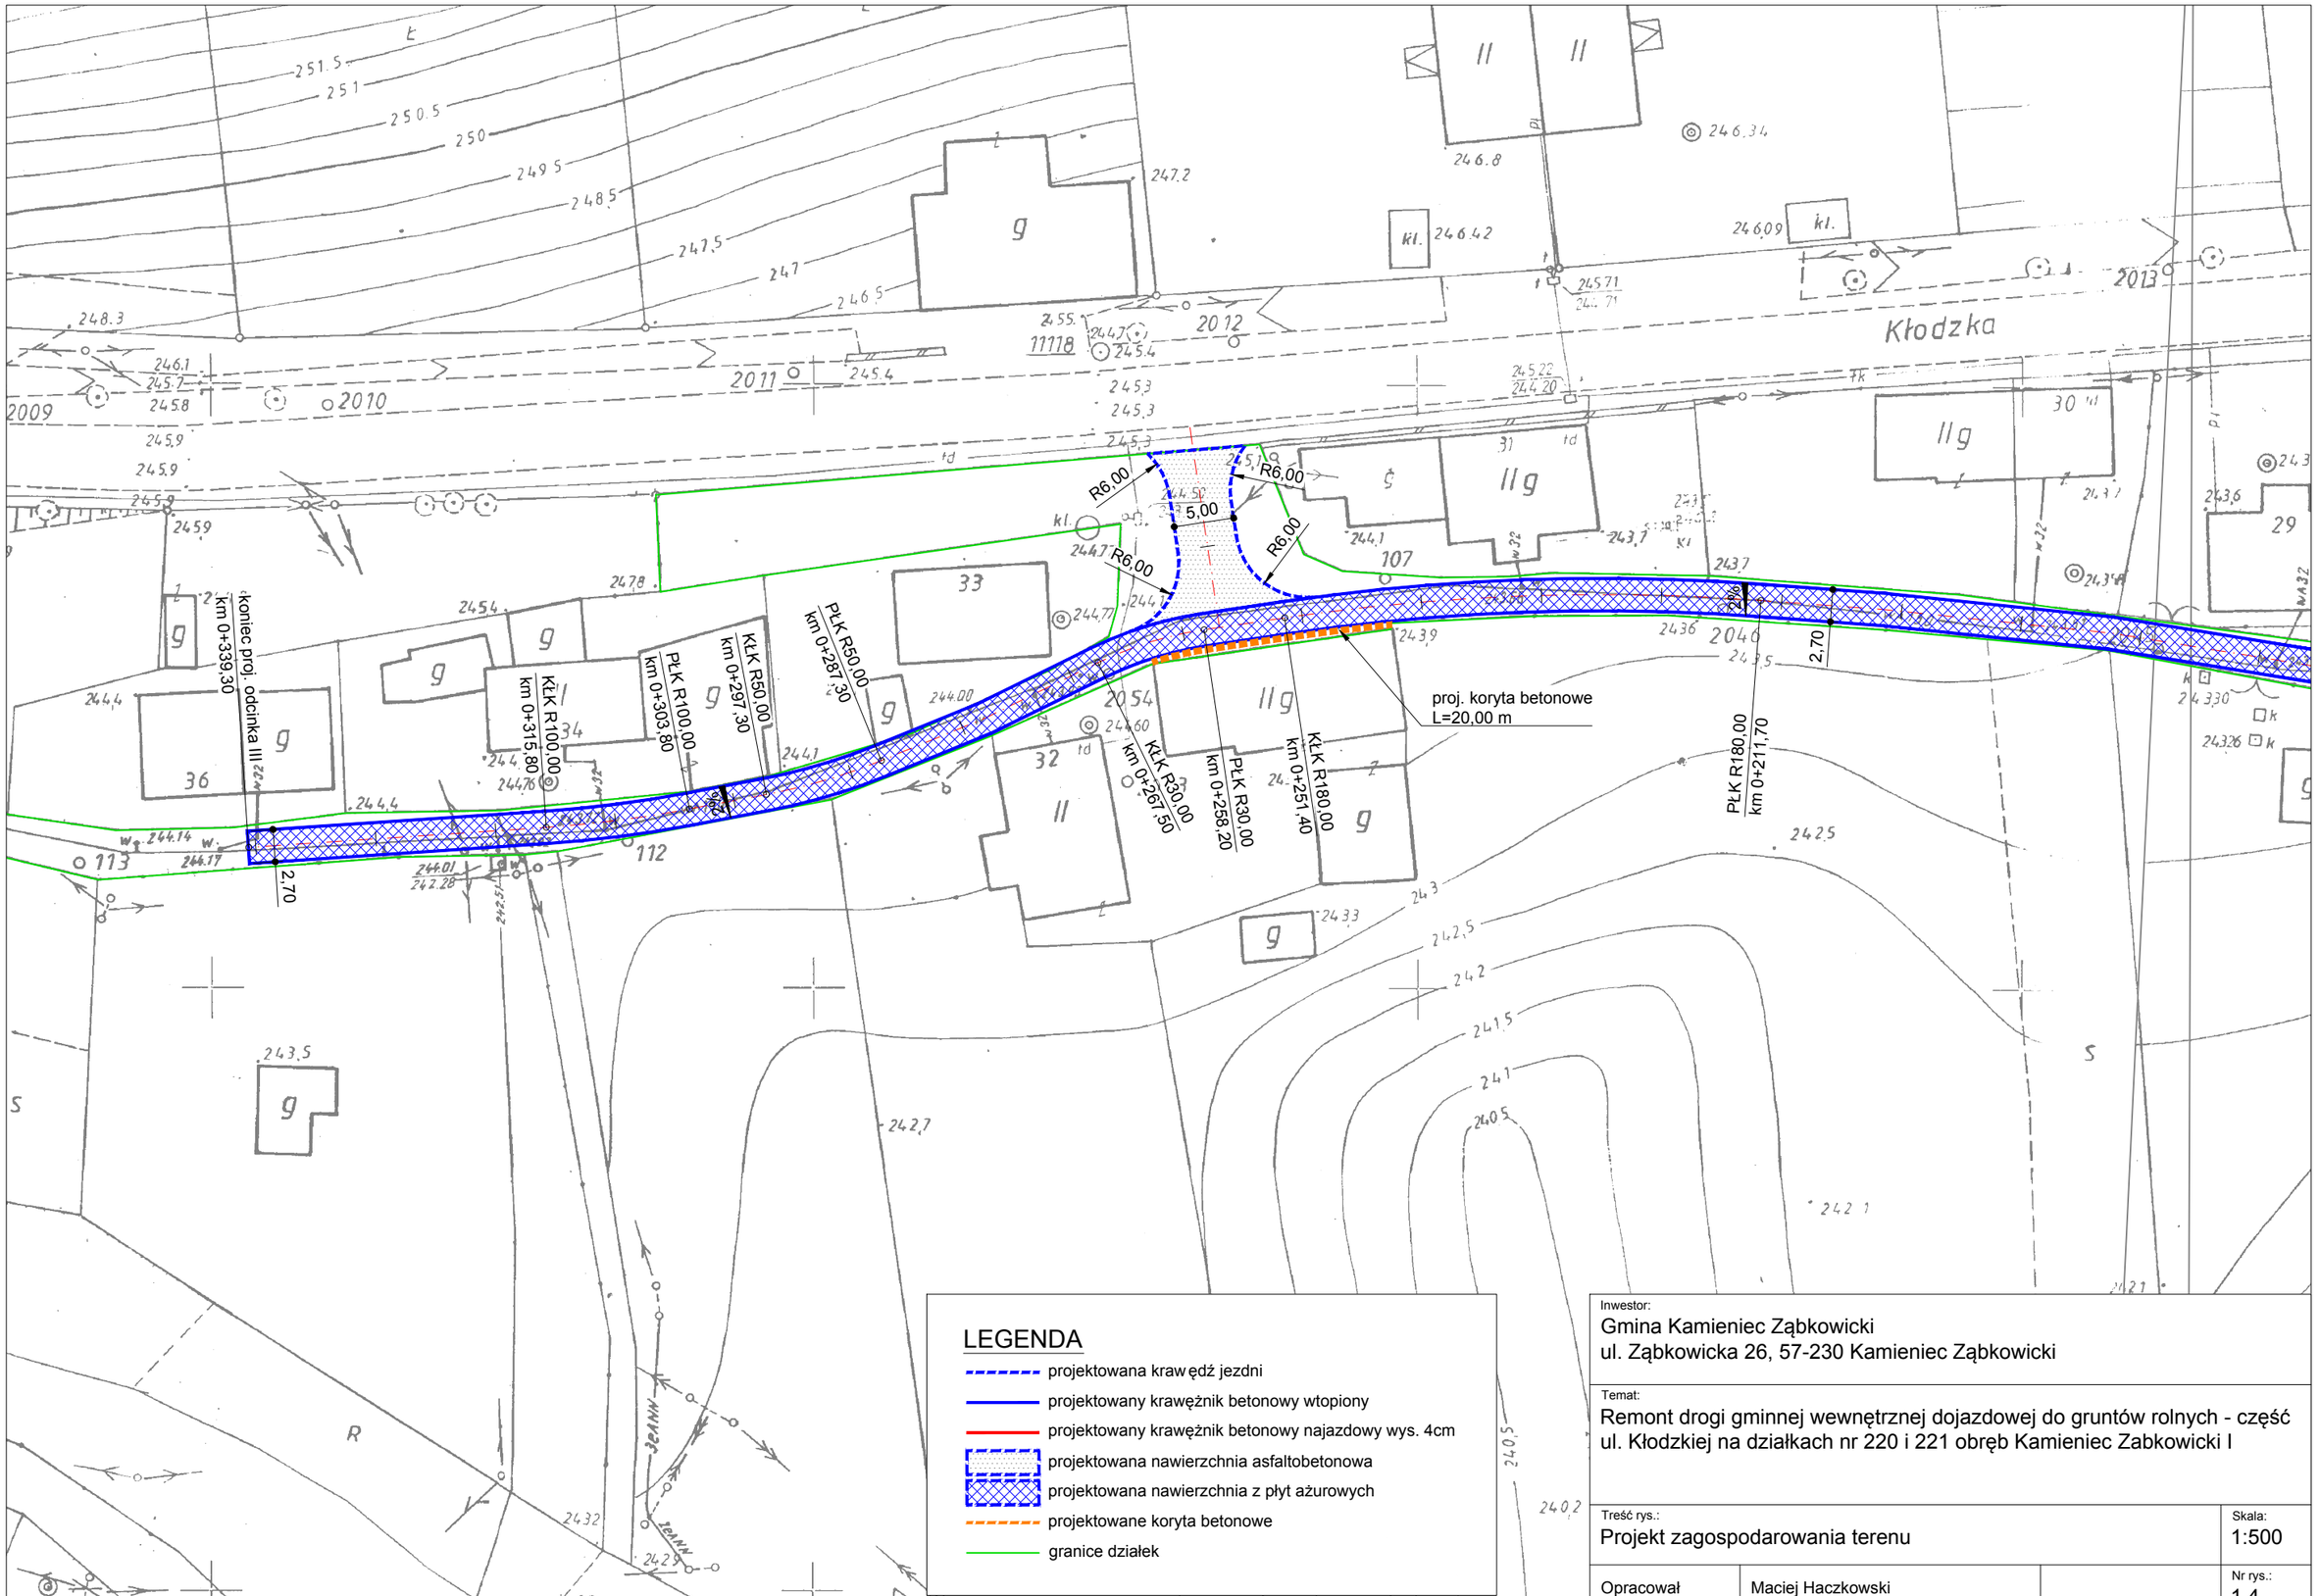


LEGENDA

- projektowana krawędź jezdni
- projektowany krawężnik betonowy wtopiony
- projektowany krawężnik betonowy najazdowy wys. 4cm
- projektowana nawierzchnia asfaltobetonowa
- projektowana nawierzchnia z płyt ażurowych
- projektowane koryta betonowe
- granice działek

Inwestor:
Gmina Kamieniec Ząbkowicki
ul. Ząbkowicka 26, 57-230 Kamieniec Ząbkowicki

Temat:
Remont drogi gminnej wewnętrznej dojazdowej do gruntów rolnych - część ul. Kłodzkiej na działkach nr 220 i 221 obręb Kamieniec Zabkowicki I

Treść rys.:			Skala:
Projekt zagospodarowania terenu			1:500
Opracował	Maciej Haczkowski		Nr rys.: 1.4
Asystent	mgr inż. Grzegorz Majkowski		