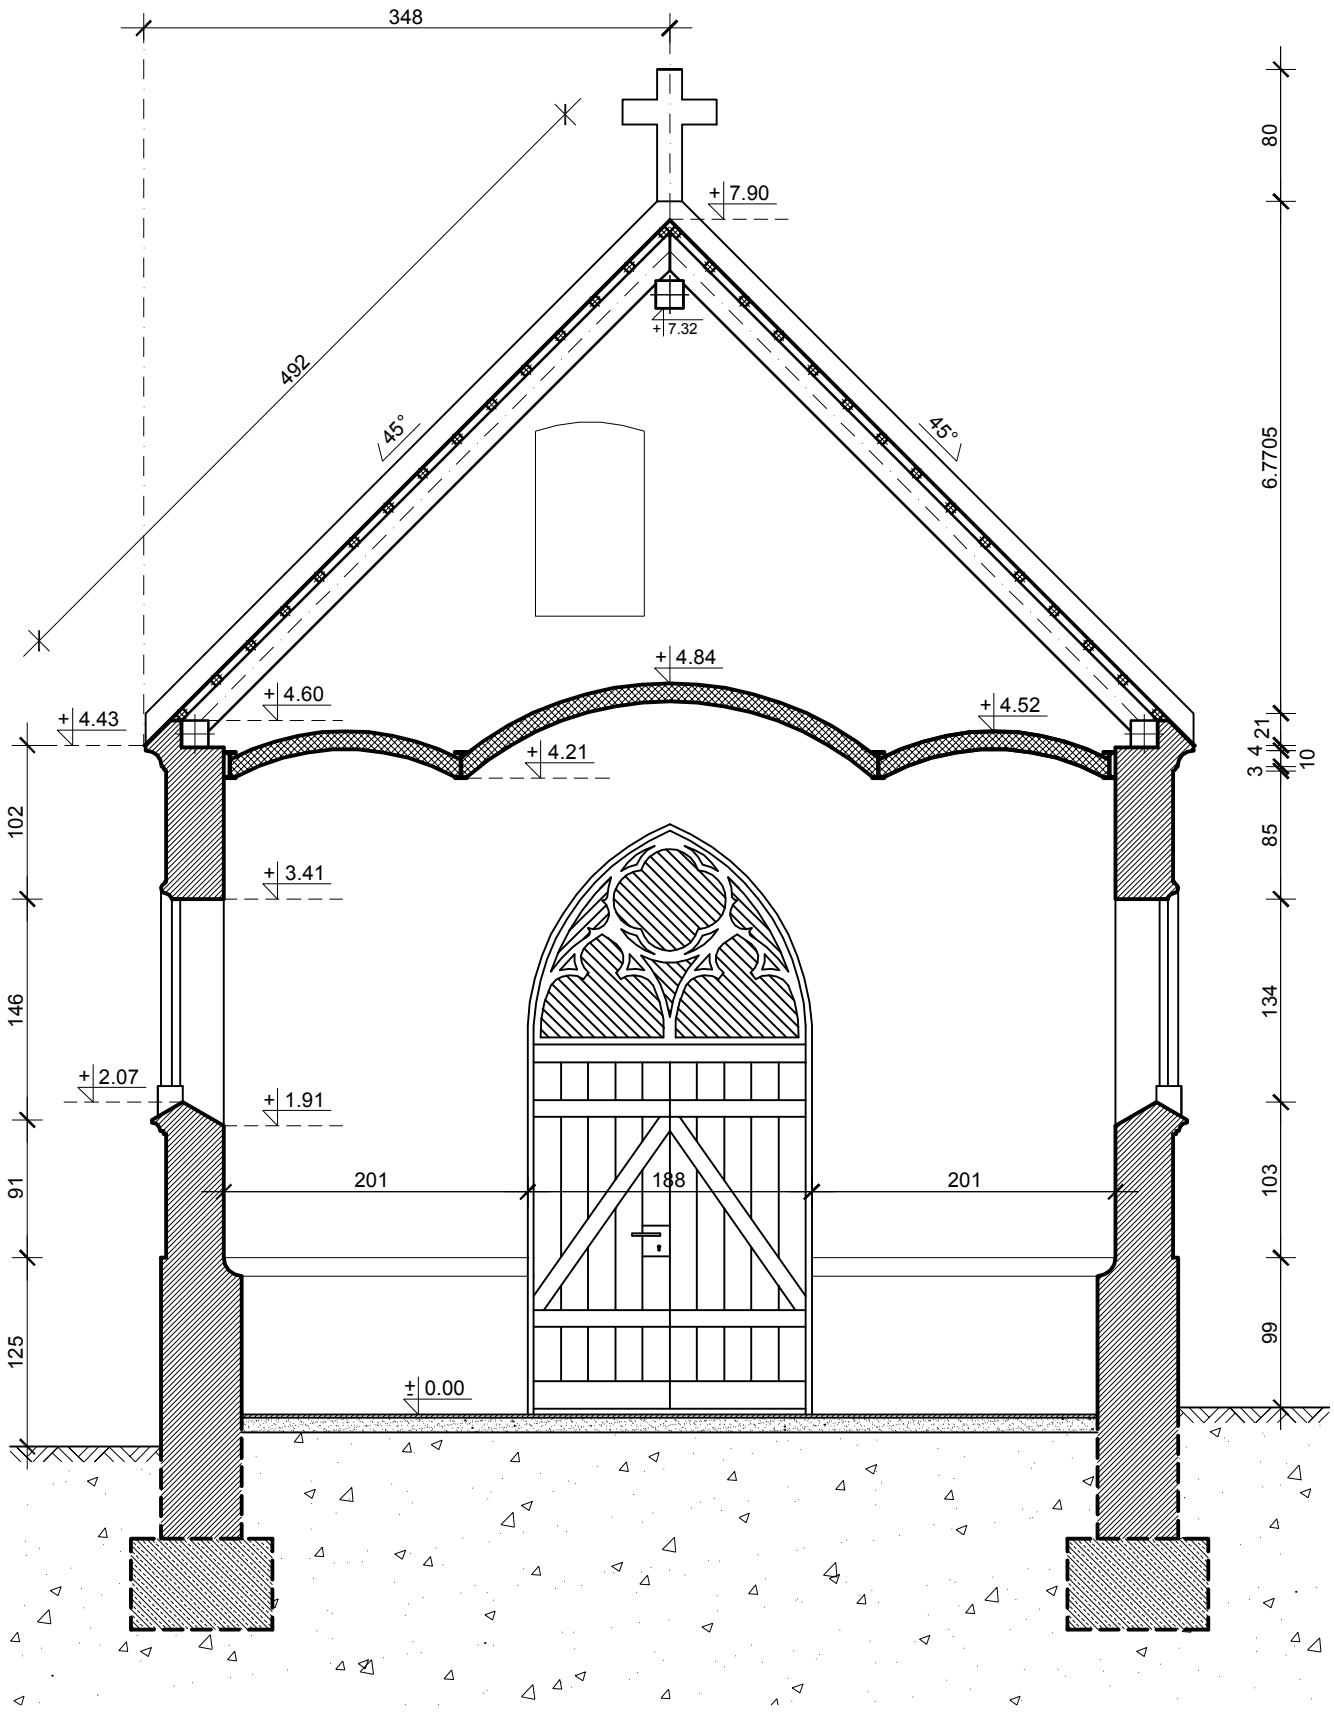


Usługi Inwestycyjno-Budowlane mgr inż. Jan Hetnar ul. Dąbrowskiego 14 48-370 Paczków tel./fax 77-431-73-05 e-mail: janhetnar@op.pl			
Przedmiot opracowania	**REMONT MAUZOLEUM WRAZ Z OGRODZENIEM CMENTARZA** Lokalizacja: 57-230 Kamieniec Ząbk. - Mrokocin działka nr 48	**Rysunek Nr**	**A-6**
Inwestor	**GMINA KAMIENIEC ZĄBKOWICKI** adres: Kamieniec Ząbkowicki ul. Ząbkowicka 26	**Skala**	**1:50**
Tytuł rysunku	**BUDYNEK MAUZOLEUM - przekrój "A-A"**	**Data**	grudzień **2015**
Opracował	**mgr inż. JAN HETNAR** uprawnienia budowlane ANF 2/160/82	**Podpis**	