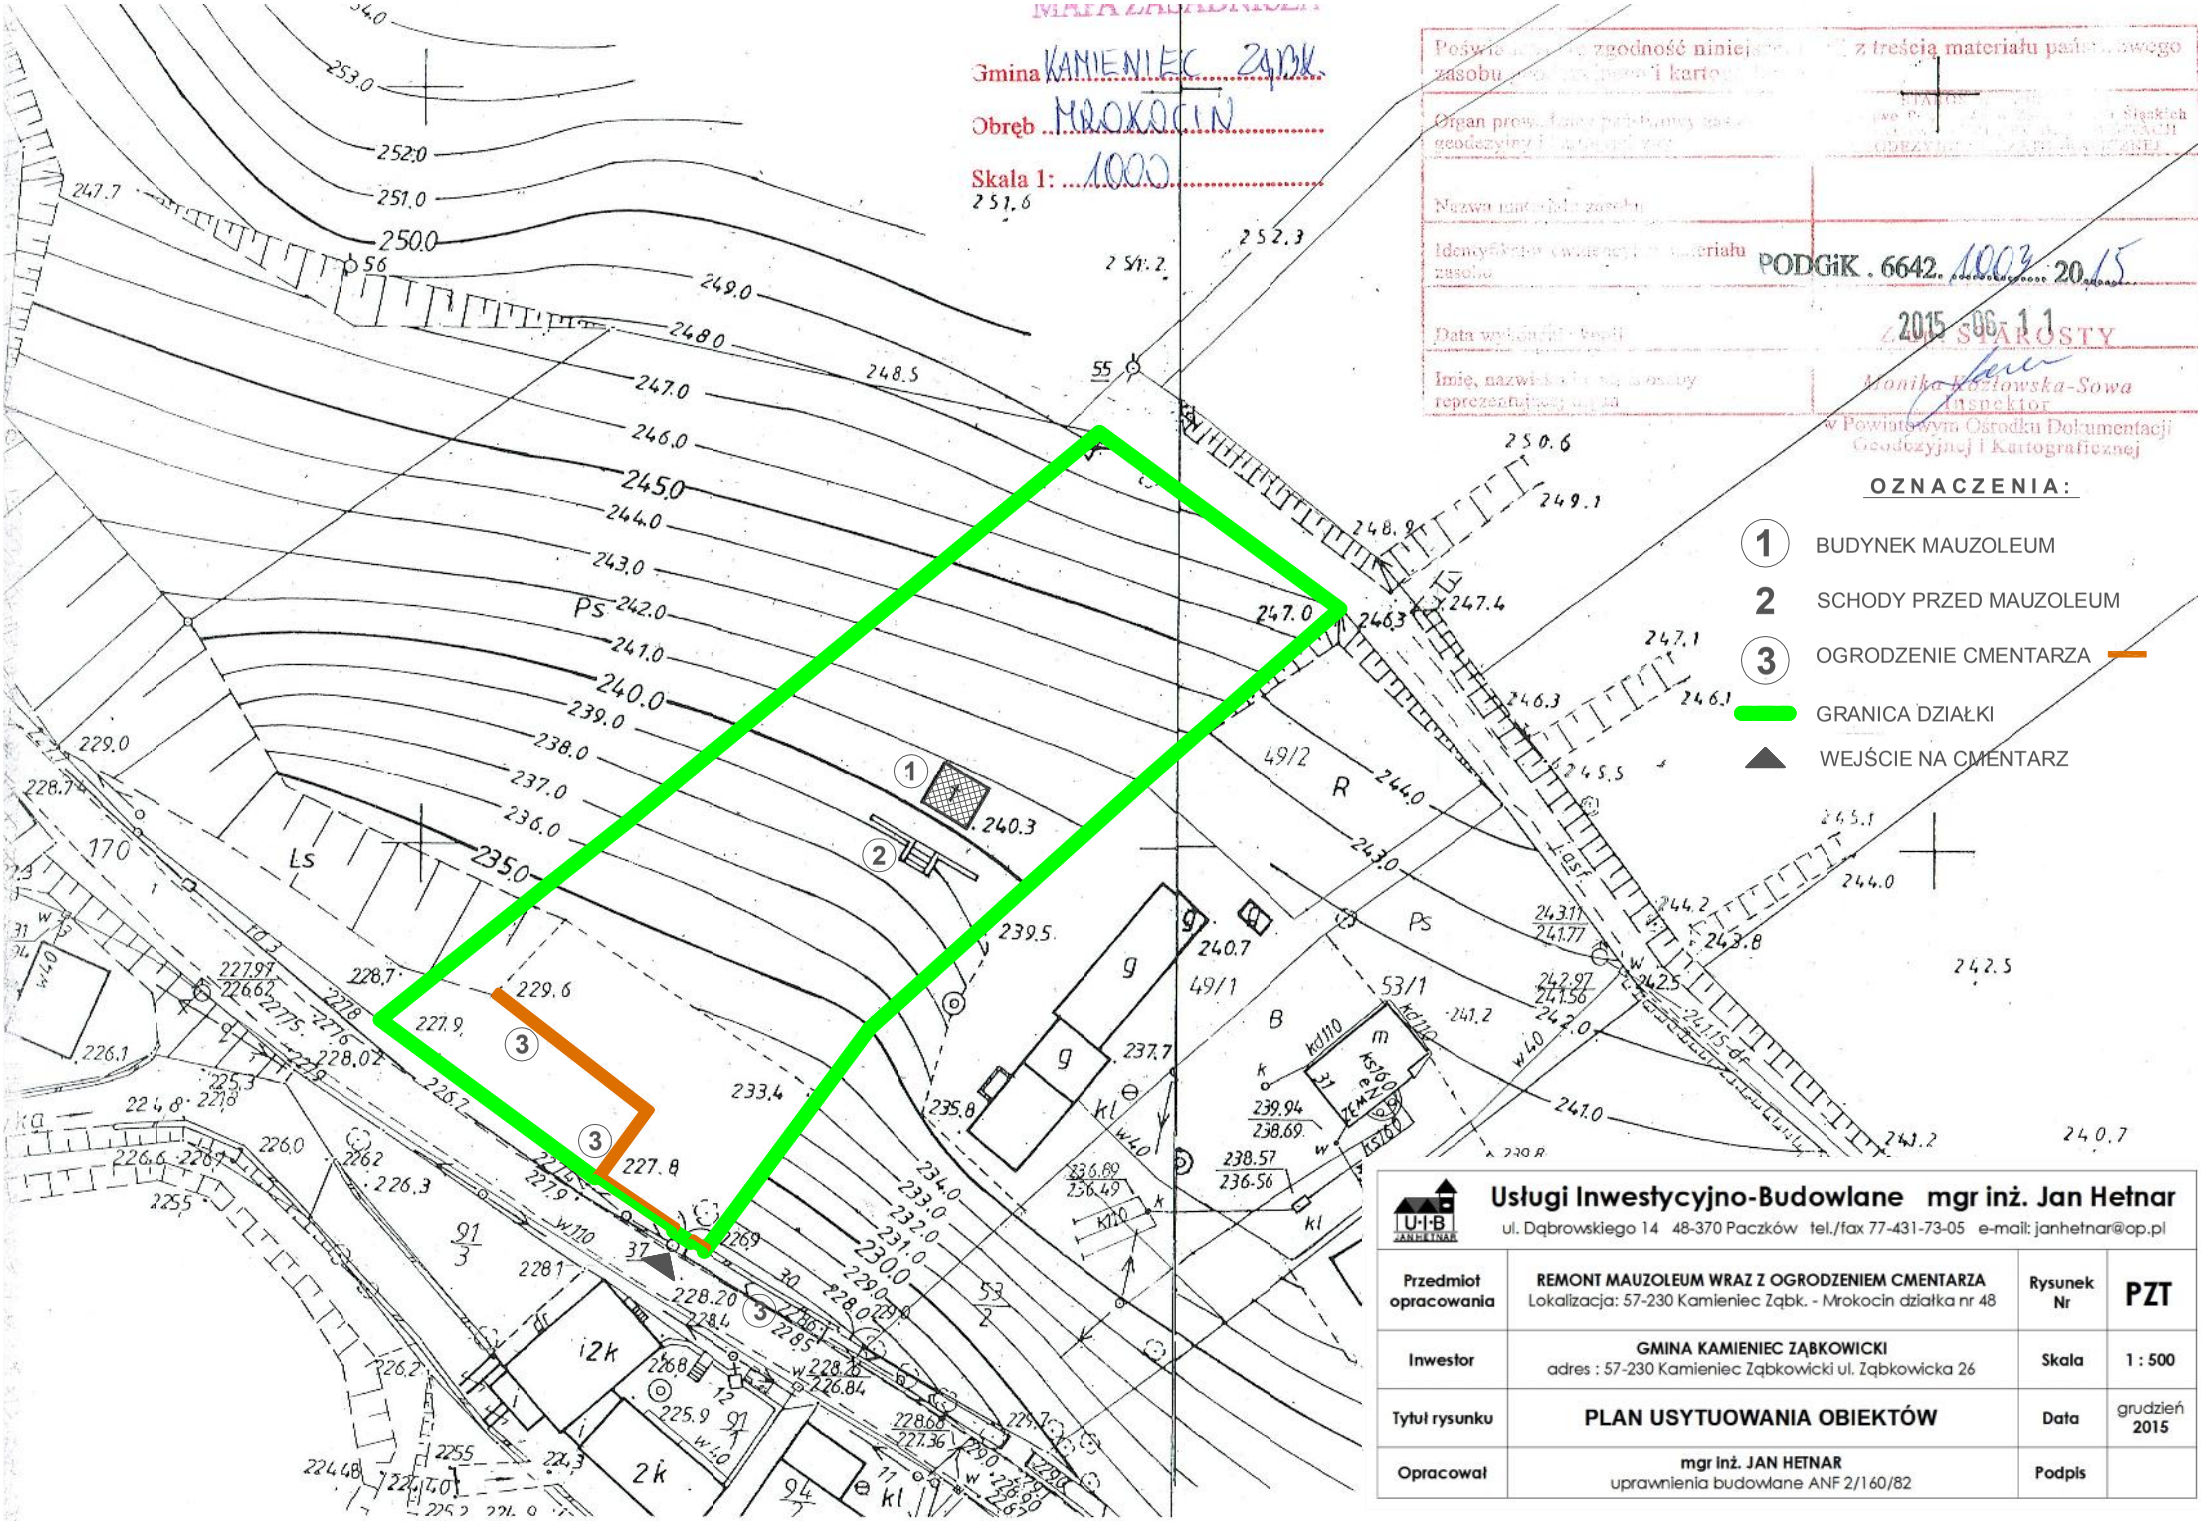


Usługi Inwestycyjno-Budowlane mgr inż. Jan Hetnar
ul. Dąbrowskiego 14 48-370 Paczków tel./fax 77-431-73-05 e-mail: janhetnar@op.pl

Przedmiot opracowania	REMONT MAUZOLEUM WRAZ Z OGRODZENIEM CMENTARZA Lokalizacja: 57-230 Kamieniec Ząbk. - Mrokocin działka nr 48	Rysunek Nr	PZT
Inwestor	GMINA KAMIENIEC ZĄBKOWICKI adres : 57-230 Kamieniec Ząbkowicki ul. Ząbkowicka 26	Skala	1 : 500
Tytuł rysunku	PLAN USYTUOWANIA OBIEKTÓW	Data	grudzień 2015
Opracował	mgr inż. JAN HETNAR uprawnienia budowlane ANF 2/160/82	Podpis	