
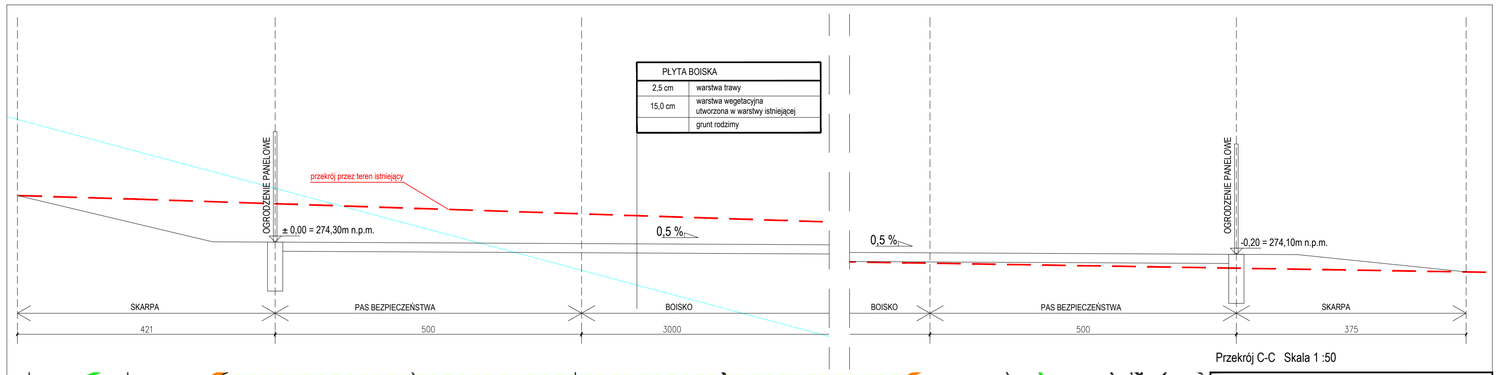


Przekrój C-C Skala 1 :50

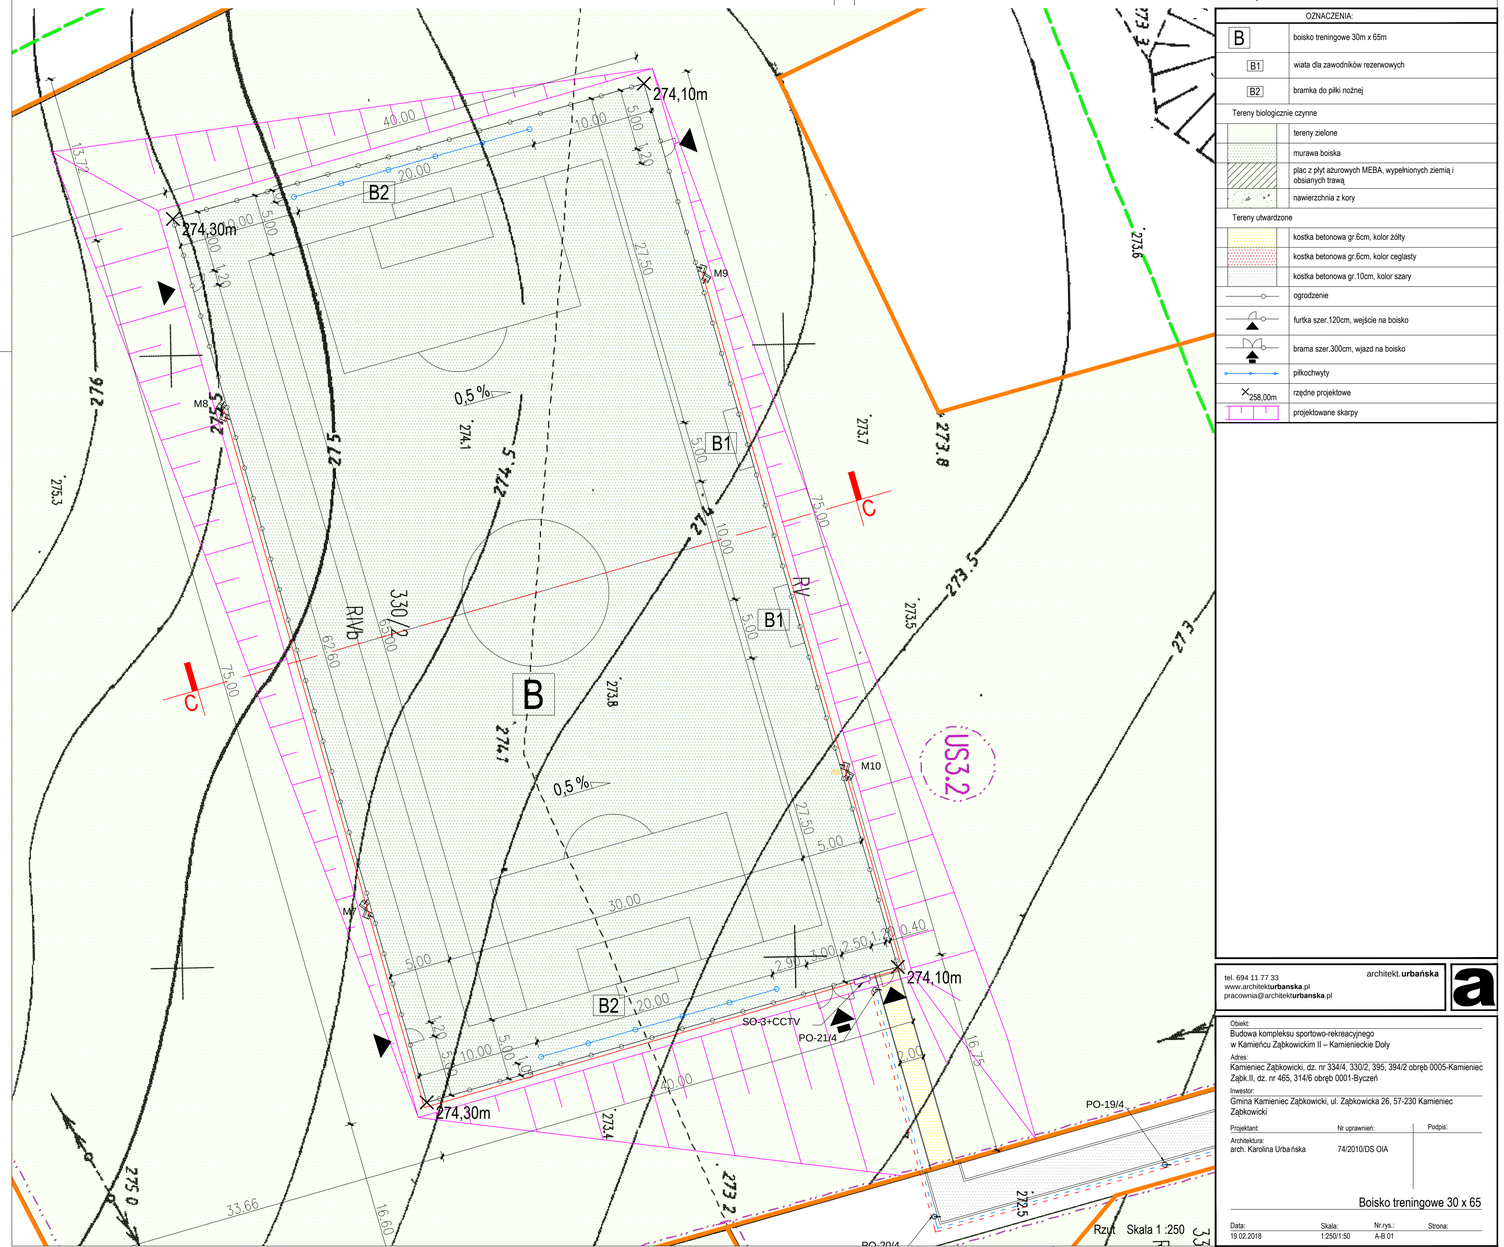

OZNACZENIA:

B	boisko treningowe 30m x 65m
B1	wiata dla zawodników rezerwowych
B2	bramka do piłki nożnej
Tereny biologicznie czynne	
	tereny zielone
	murawa boiska
	plac z płyt ażurowych MEBA, wypełnionych ziemią i obsianych trawą
	nawierzchnia z kory
Tereny utwardzone	
	kostka betonowa gr.6cm, kolor żółty
	kostka betonowa gr.6cm, kolor ceglasty
	kostka betonowa gr.10cm, kolor szary
	ogrodzenie
	furtka szer.120cm, wejście na boisko
	brama szer.300cm, wjazd na boisko
	piłkochwyty
258.00m	rzędne projektowe
	projektowane skarpy

architekt.**urbańska**
tel. 694 11 77 33
www.architekt**urbanska**.pl
pracownia@architekt**urbanska**.pl

Obiekt:
Budowa kompleksu sportowo-rekreacyjnego
w Kamieńcu Ząbkowickim II – Kamienieckie Doły

Adres:
Kamieniec Ząbkowicki, dz. nr 334/4, 330/2, 395, 394/2 obręb 0005-Kamieniec Ząbk.II, dz. nr 465, 314/6 obręb 0001-Byczeń

Inwestor:
Gmina Kamieniec Ząbkowicki, ul. Ząbkowicka 26, 57-230 Kamieniec Ząbkowicki

Projektant:	Nr uprawnień:	Podpis:
Architektura: arch. Karolina Urbańska	74/2010/DS OIA	

Boisko treningowe 30 x 65

Data:	Skala:	Nr rys.:	Strona:
19.02.2018	1:250/1:50	A-B 01	