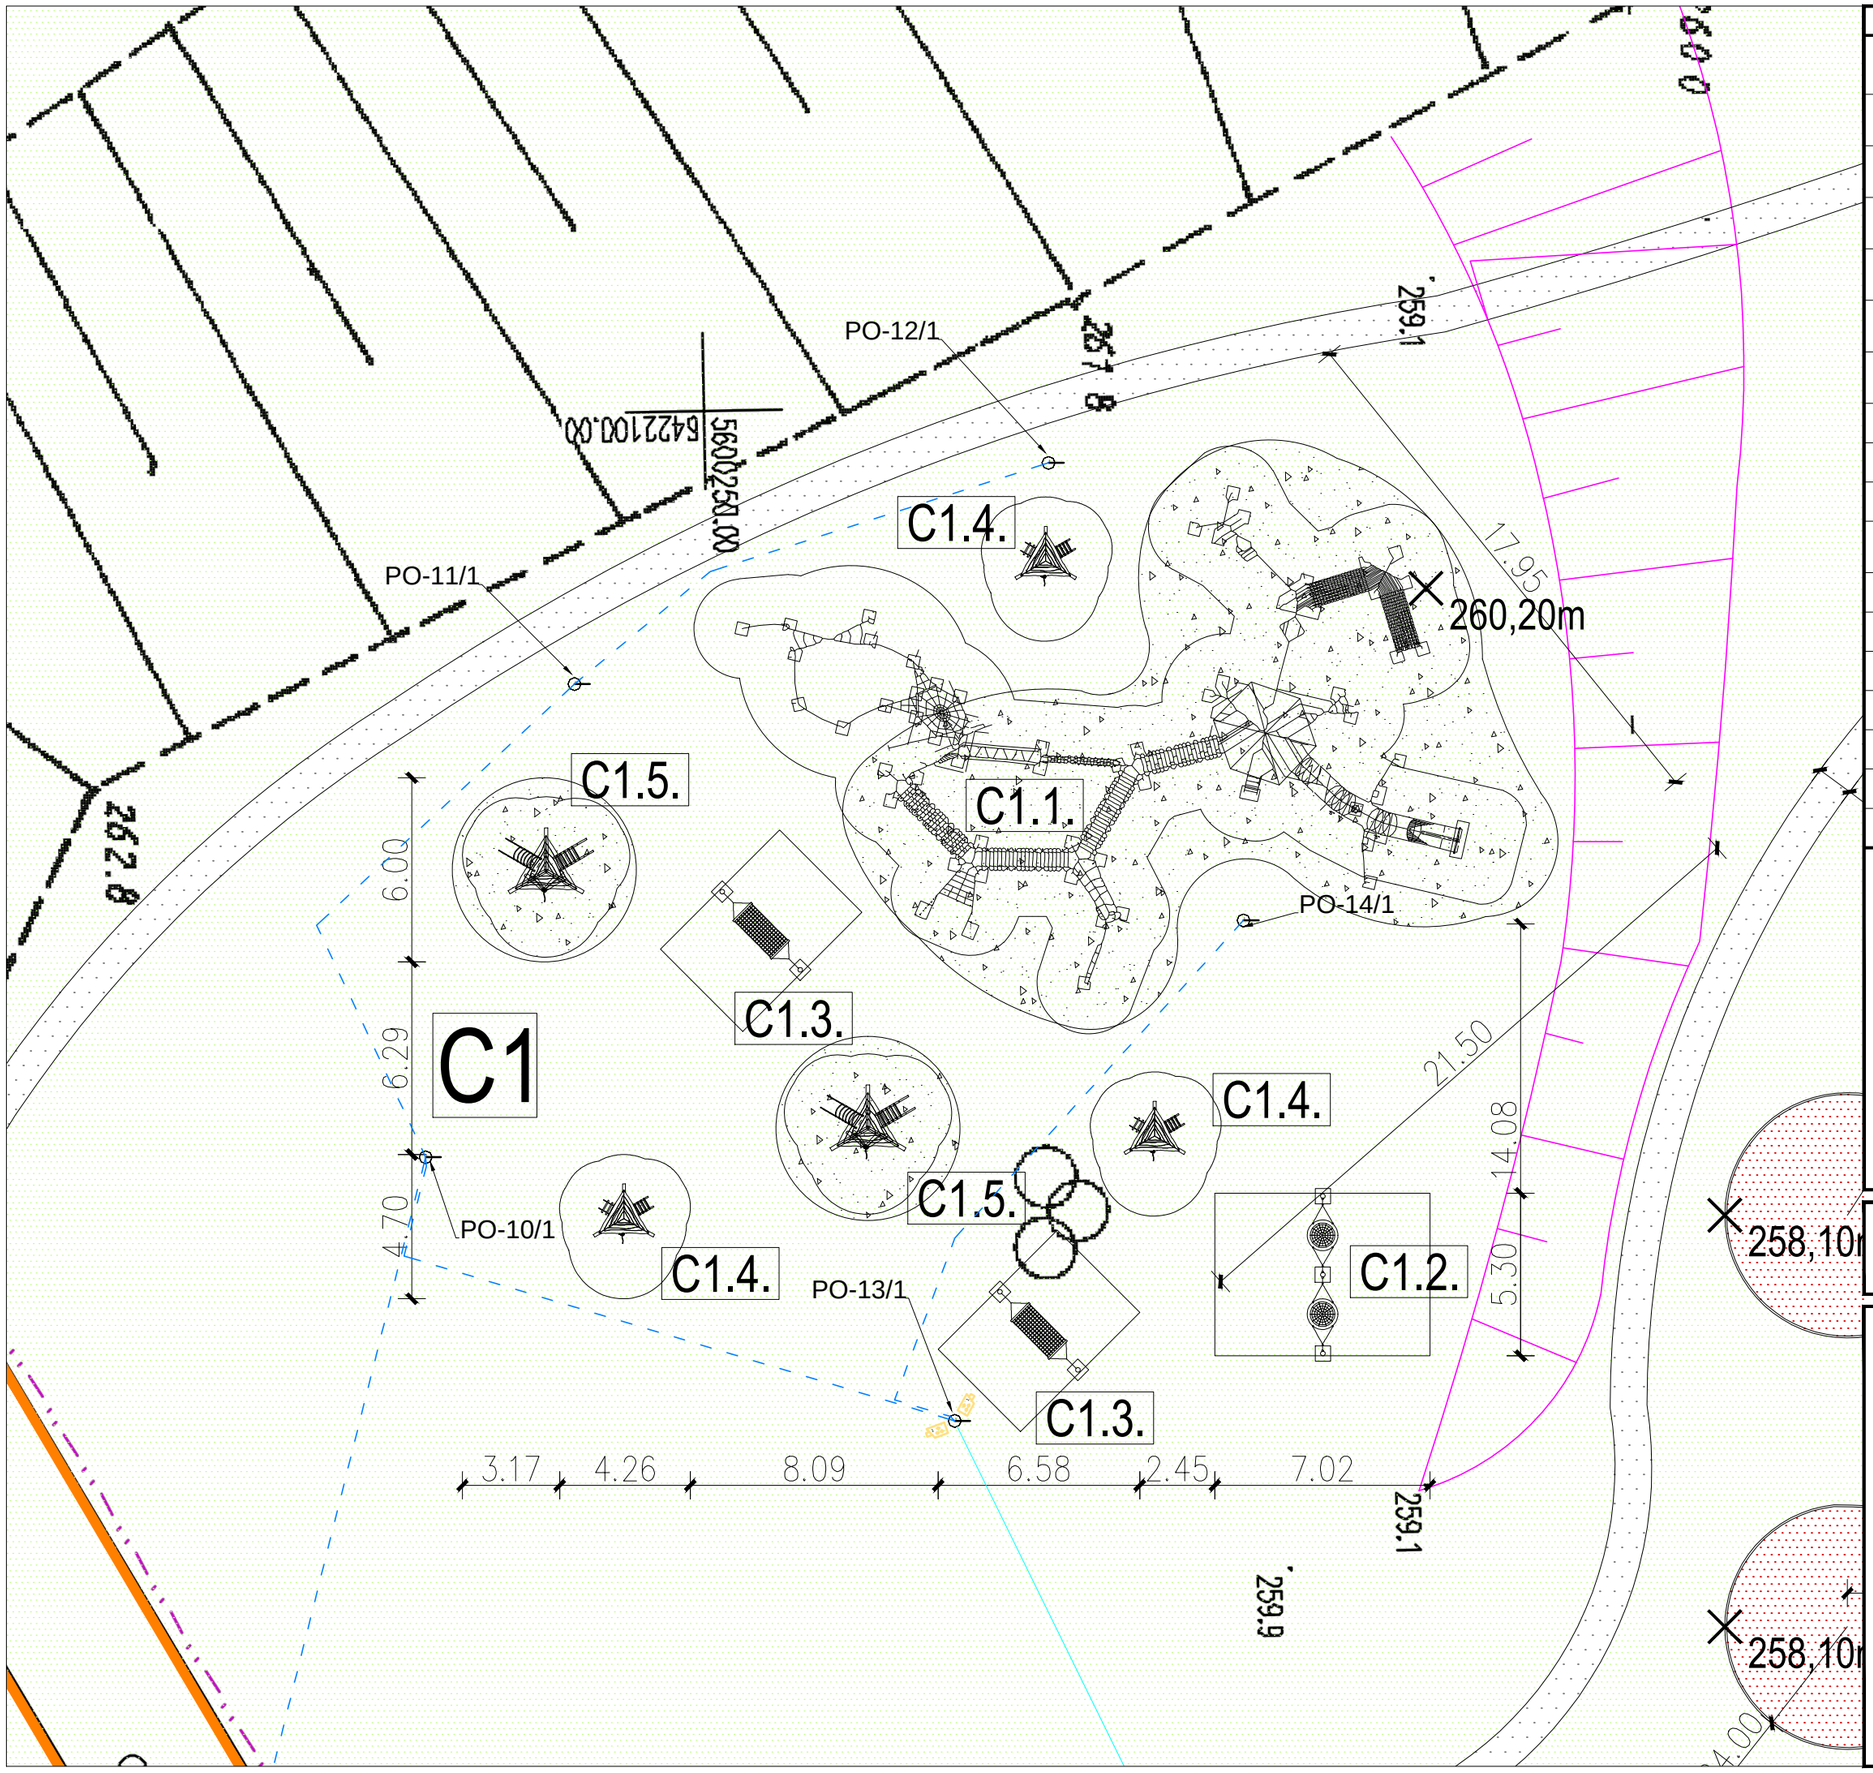


OZNACZENIA:	
C	plac zabaw
C1	plac zabaw - strefa zabawy
C1.1.	kombinacja urządzeń zabawowych
C1.2.	podwójna huśtawka "swing"
C1.3.	hamak
C1.4.	domek na drzewie
C1.5.	domek na drzewie z liśćmi
Tereny biologicznie czynne	
	tereny zielone
	murawa boiska
	plac z płyt ażurowych MEBA, wypełnionych ziemią i obsianych trawą
	nawierzchnia z kory
Tereny utwardzone	
	kostka betonowa gr.6cm, kolor żółty
	kostka betonowa gr.6cm, kolor ceglasty
	kostka betonowa gr.10cm, kolor szary
	grys marmurowy biały
	projektowane skarpy

tel. 694 11 77 33
www.architekturbanska.pl
pracownia@architekturbanska.pl

architekt.**urbańska**

Obiekt:
Budowa kompleksu sportowo-rekreacyjnego
w Kamieńcu Ząbkowickim II – Kamienieckie Doły

Adres:
Kamieniec Ząbkowicki, dz. nr 334/4, 330/2, 395, 394/2 obręb 0005-Kamieniec Ząbk.II, dz. nr 465, 314/6 obręb 0001-Byczeń

Inwestor:
Gmina Kamieniec Ząbkowicki, ul. Ząbkowicka 26, 57-230 Kamieniec Ząbkowicki

Projektant:	Nr uprawnień:	Podpis:
Architektura: arch. Karolina Urbańska	74/2010/DS OIA	

Strefa zabawy

Data:	Skala:	Nr.rys.:	Strona:
19.02.2018	1:200	A-C1 01	