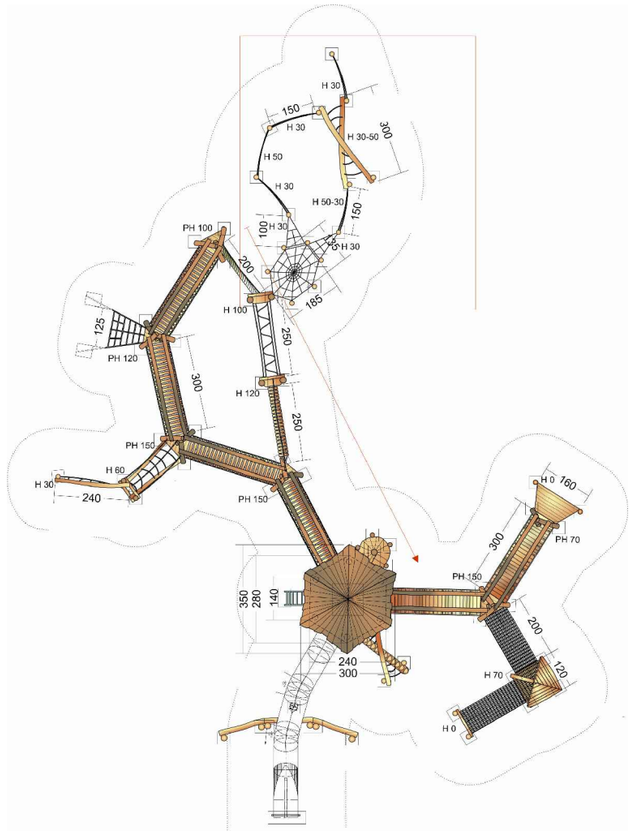
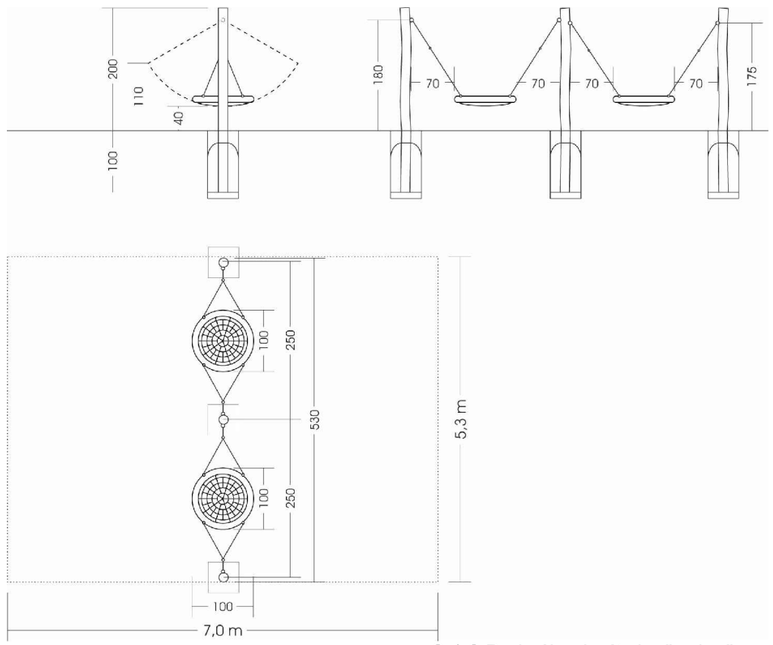
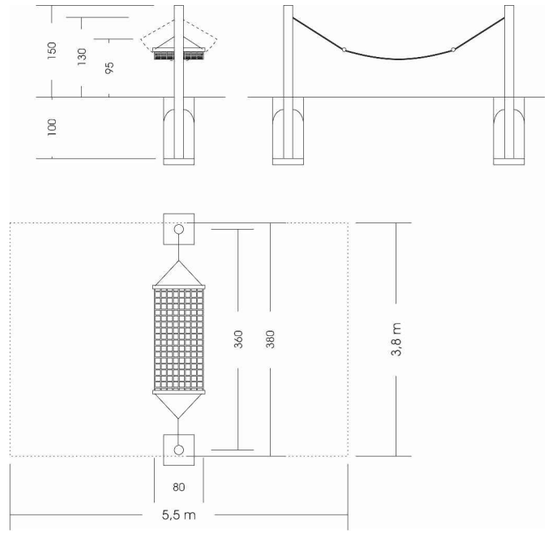


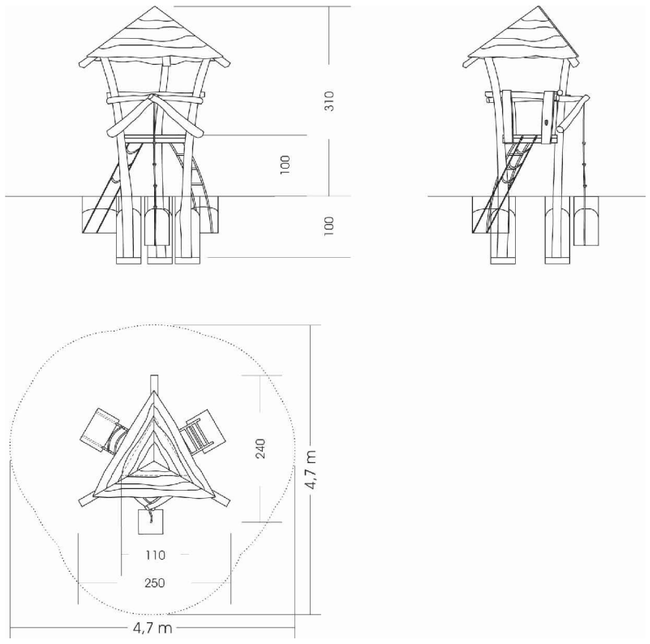

C 1.1 Kombinacja urządzeń zabawowych
Skala 1:200



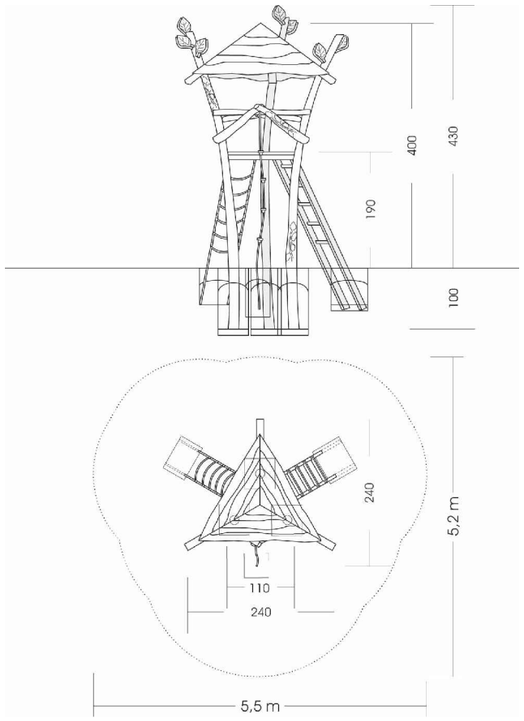

C 1.2 Podwójna huśtwka "swing"
Skala 1:100




C 1.3 Hamak
Skala 1:100




C 1.4 Domek na drzewie
Skala 1:100




C 1.5 Domek na drzewie z liśćmi
Skala 1:100


tel. 694 11 77 33
www.architekt**urbanska**.pl
pracownia@architekt**urbanska**.pl

architekt.**urbańska**


Obiekt:
Budowa kompleksu sportowo-rekreacyjnego
w Kamieńcu Ząbkowickim II – Kamienieckie Doły

Adres:
Kamieniec Ząbkowicki, dz. nr 334/4, 330/2, 395, 394/2 obręb 0005-Kamieniec Ząbk.II, dz. nr 465, 314/6 obręb 0001-Byczeń

Inwestor:
Gmina Kamieniec Ząbkowicki, ul. Ząbkowicka 26, 57-230 Kamieniec Ząbkowicki

| Projektant: | Nr uprawnień: | Podpis: |
|---|---|---|
| Architektura:<br>arch. Karolina Urbańska | 74/2010/DS OIA | |

# Urządzenia w strefie zabawy

| Data: | Skala: | Nr.rys.: | Strona: |
|---|---|---|---|
| 19.02.2018 | 1:200/1:100 | A-C1 02 | |