

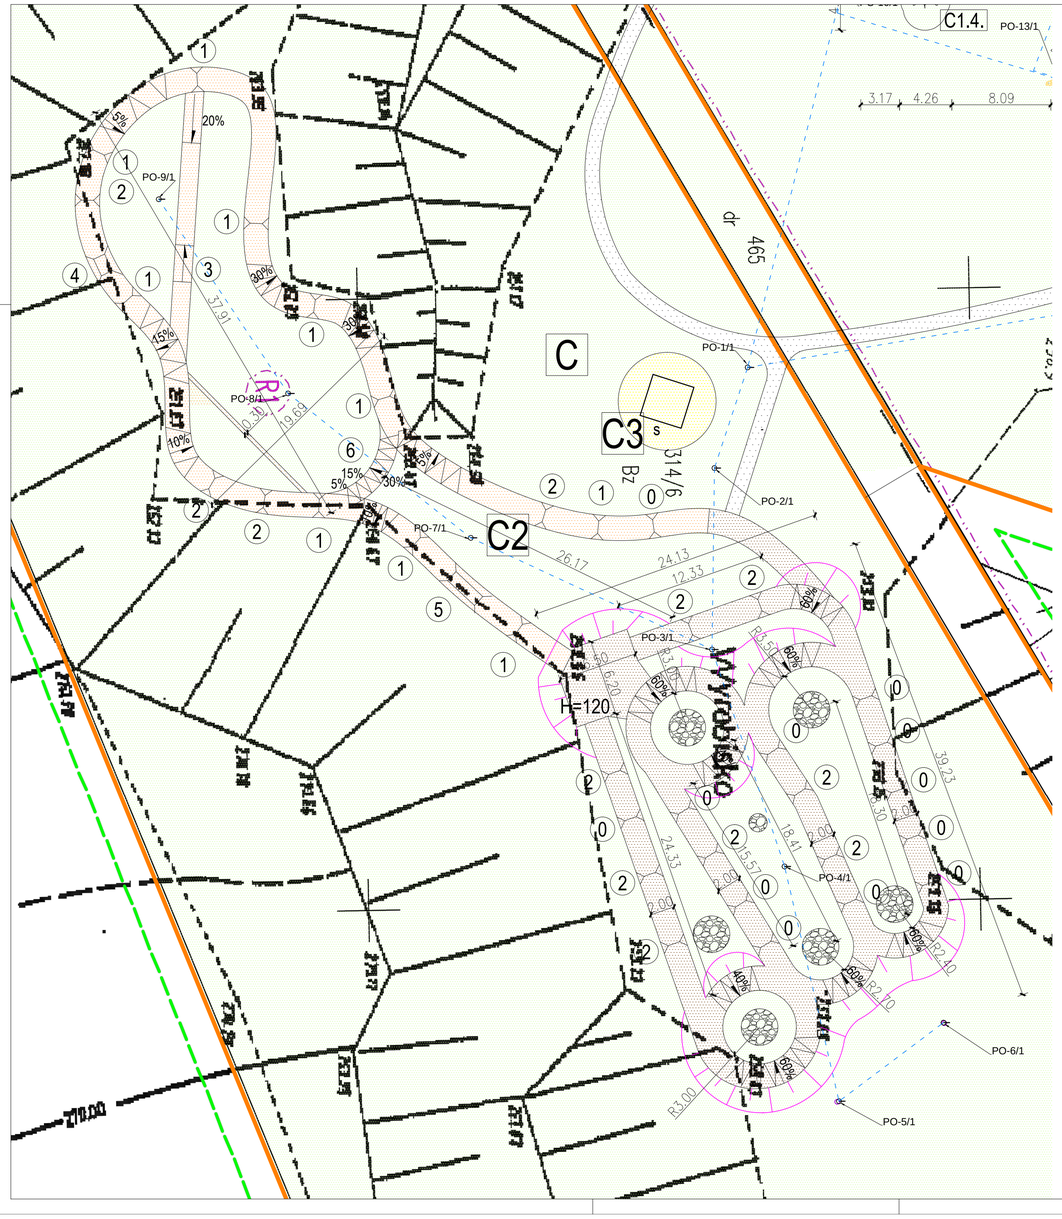
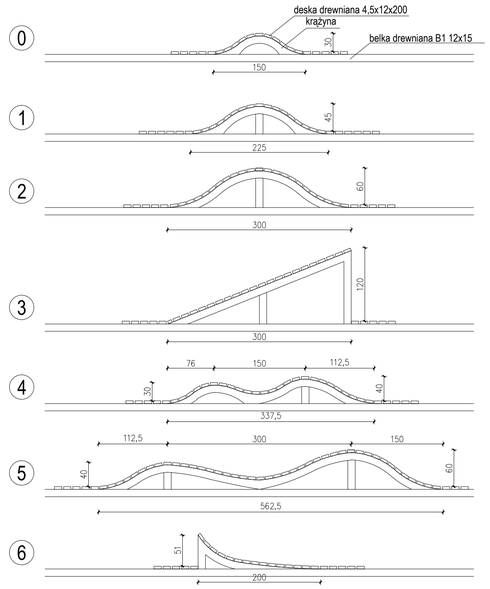



SCHEMAT PRZESZKÓD - TOR DREWNIANY
SKALA 1:50

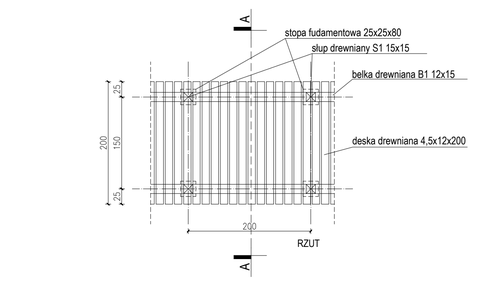


POMOST DREWNIANY (ELEMENT PODSTAWOWY) SKALA 1:50

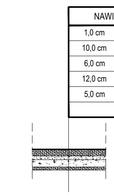


SCHEMAT PRZESZKÓD - TOR ZIEMNY
SKALA 1:50

| NAWIERZCHNIA PLACU ZABAW - KORA | |
|---|---|
| 1,0 cm | gryś marmurowy |
| 10,0 cm | piasek gliniasty |
| 6,0 cm | podbudowa górna 0 - 31,5mm |
| 12,0 cm | podbudowa dolna 31, 5-63mm |
| 5,0 cm | podkoże z piasku |
| | grunt rodzimy |



| OZNACZENIA: | |
|---|---|
| C2 | plac zabaw - strefa rowerowa |
| C3 | altana rekreacyjna |
| Tereny biologicznie czynne | |
| | tereny zielone |
| | murawa boiska |
| | plac z płyt ażurowych MEBA, wypełnionych ziemią i obsianych trawą |
| | nawierzchnia z kory |
| Tereny biologicznie czynne - strefa rowerowa | |
| | nawierzchnia ziemna trasy rowerowej |
| | podesty drewniane trasy rowerowej |
| | żwir |
| Tereny utwardzone | |
| | kostka betonowa gr.6cm, kolor żółty |
| | kostka betonowa gr.6cm, kolor ceglasty |
| | kostka betonowa gr.10cm, kolor szary |
| | grys marmurowy biały |
| | projektowane skarpy |


tel. 694 11 77 33
www.architekturbanska.pl
pracownia@architekturbanska.pl
architekt.urbańska


Obiekt:
Budowa kompleksu sportowo-rekreacyjnego
w Kamieńcu Ząbkowickim II – Kamieniecke Doły

Adres:
Kamieniec Ząbkowicki, dz. nr 334/4, 330/2, 395, 394/2 obręb 0005-Kamieniec Ząbk.II, dz. nr 465, 314/6 obręb 0001-Byczeń

Inwestor:
Gmina Kamieniec Ząbkowicki, ul. Ząbkowicka 26, 57-230 Kamieniec Ząbkowicki

| Projektant: | Nr uprawnień: | Podpis: |
|---|---|---|
| Architektura:<br>arch. Karolina Urbańska | 74/2010/DS OIA | |

Strefa rowerowa

| Data: | Skala: | Nr rys.: | Strona: |
|---|---|---|---|
| 19.02.2018 | 1:250/1:50 | A-C2 01 | |