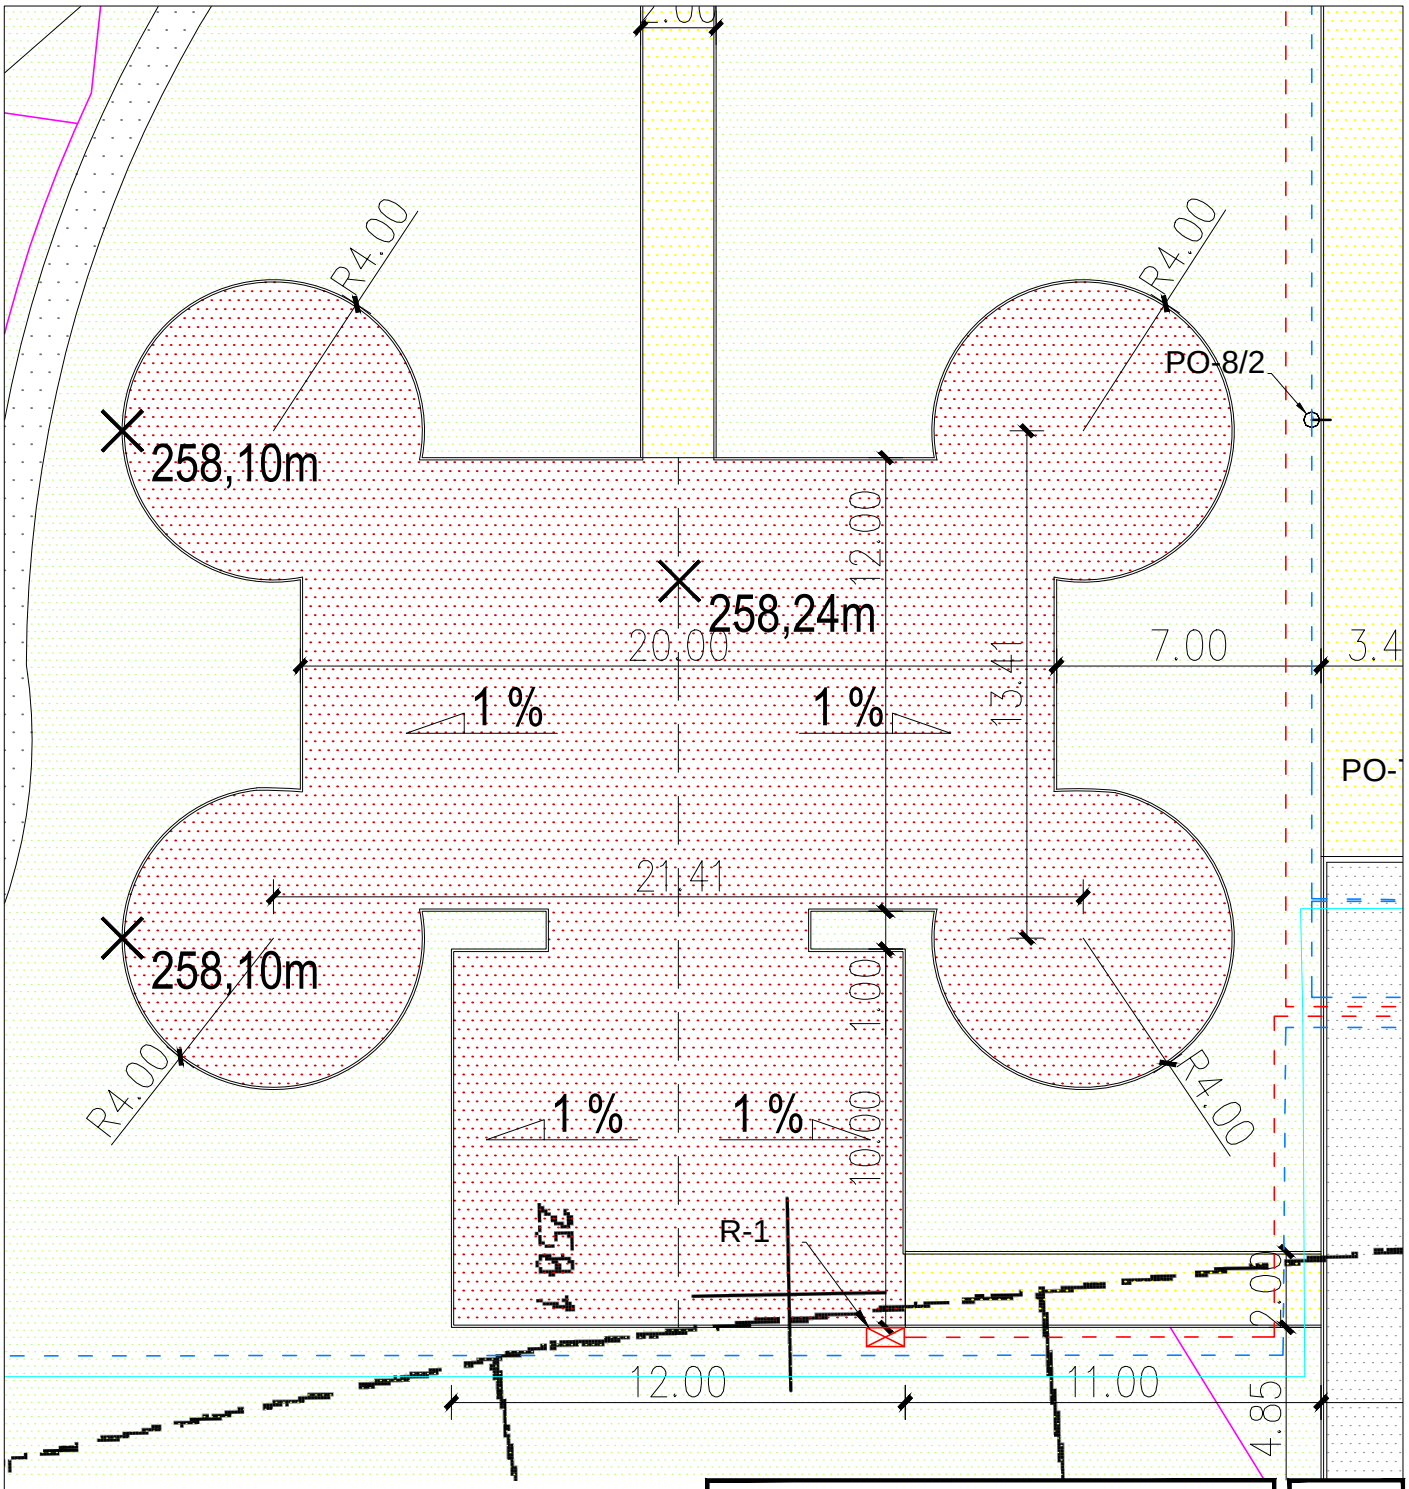


tel. 694 11 77 33
www.architekt**urbanska**.pl
pracownia@architekt**urbanska**.pl

architekt.**urbańska**

Obiekt:
Budowa kompleksu sportowo-rekreacyjnego
w Kamieńcu Ząbkowickim II – Kamienieckie Doły

Adres:
Kamieniec Ząbkowicki, dz. nr 334/4, 330/2, 395, 394/2 obręb 0005-Kamieniec Ząbk.II, dz. nr 465, 314/6 obręb 0001-Byczeń

Inwestor:
Gmina Kamieniec Ząbkowicki, ul. Ząbkowicka 26, 57-230 Kamieniec Ząbkowicki

Projektant:	Nr uprawnień:	Podpis:
Architektura: arch. Karolina Urbańska	74/2010/DS OIA	

Plac utwardzony

Data:	Skala:	Nr.rys.:	Strona:
19.02.2018	1:200	A-D 01	