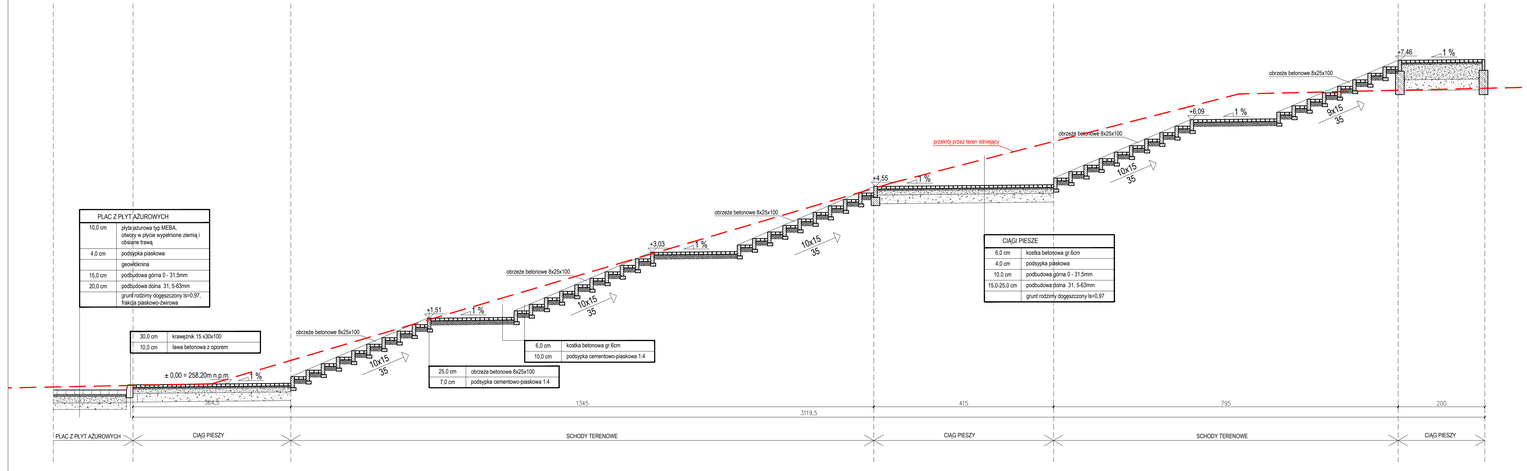


Przekrój B-B Skala 1:50

Rzut Skala 1:200

OZNACZENIA:

Tereny biologicznie czynne

- tereny zielone
- murawa boiska
- plac z płyt ażurowych MEBA, wypełnionych ziemią i obsianych trawą
- nawierzchnia z kory

Tereny utwardzone

- kostka betonowa gr.6cm, kolor żółty
- kostka betonowa gr.6cm, kolor ceglasty
- kostka betonowa gr.10cm, kolor szary
- grys marmurowy biały
- projektowane skarpy

architekt: **urbańska**
tel. 694 11 77 33
www.architektkaturbanska.pl
pracownia@architektkaturbanska.pl

Obiekt:
Budowa kompleksu sportowo-rekreacyjnego
w Kamieńcu Ząbkowickim II – Kamienieckie Doły

Adres:
Kamieniec Ząbkowicki, dz. nr 3344, 3302, 395, 3942 obręb 0005-Kamieniec Ząbk.II, dz. nr 465, 3148 obręb 0001-Byczeń

Inwestor:
Gmina Kamieniec Ząbkowicki, ul. Ząbkowicka 26, 57-230 Kamieniec Ząbkowicki

Projektant	Nr uprawnień	Podpis
Architektura arch. Karolina Urbańska	74/2010/DS OIA	

Schody terenowe

Data	Skala	Nr rys.:	Strona
19.02.2018	1:200/1:50	A-D 02	