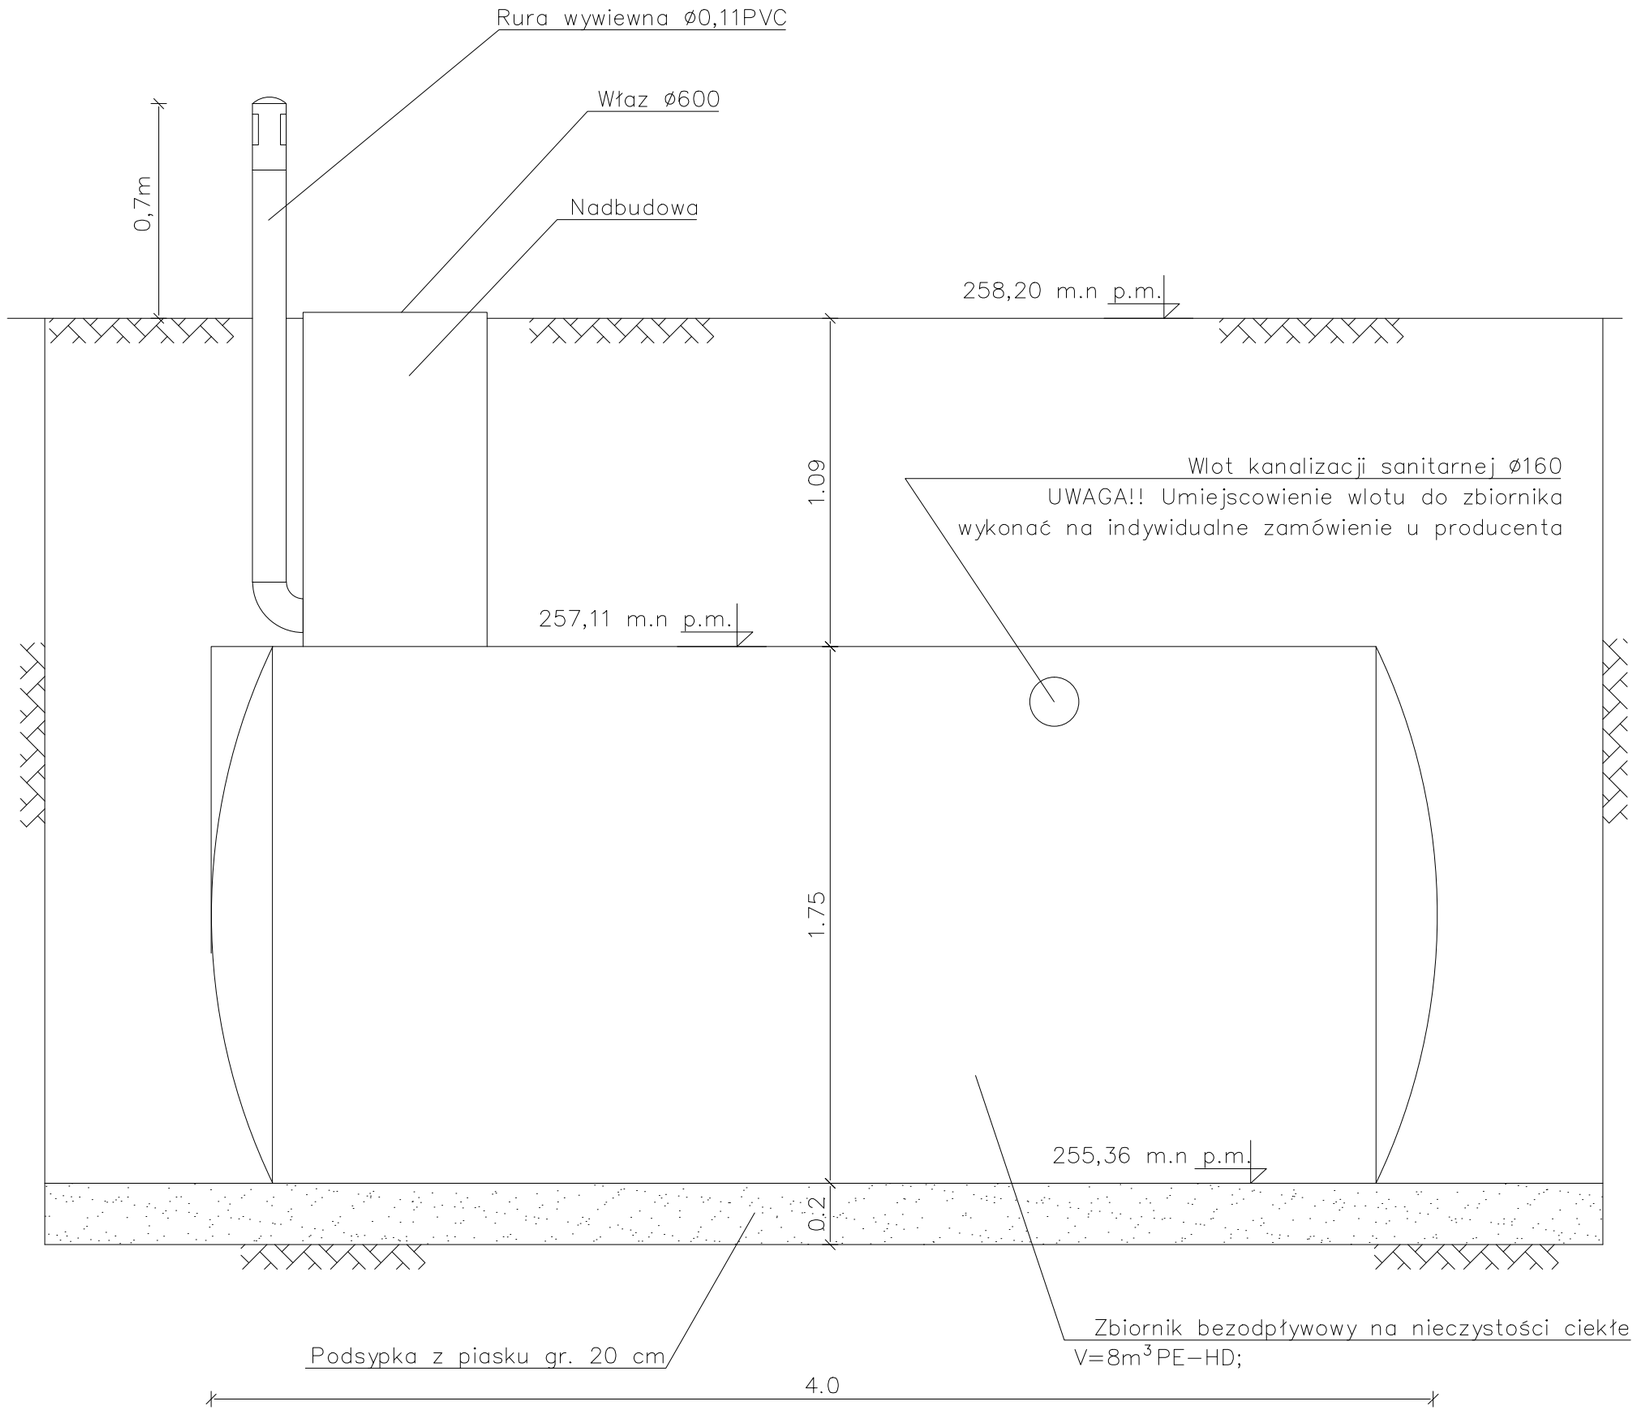


UWAGA! W przypadku występowania wysokiego poziomu wód gruntowych należy wykonać opaskę betonową wg wymagań producenta zbiornika

tel. 694 11 77 33
www.architekturbanska.pl
pracownia@architekturbanska.pl

architekt. **urbańska**

Obiekt:
Budowa kompleksu sportowo-rekreacyjnego
w Kamieńcu Ząbkowickim II – Kamienieckie Doły

Adres:
Kamieniec Ząbkowicki, dz. nr 334/4, 330/2, 395, 394/2 obręb 0005-Kamieniec Ząbk.II, dz. nr 465, 314/6 obręb 0001-Byczeń

Inwestor:
Gmina Kamieniec Ząbkowicki, ul. Ząbkowicka 26, 57-230 Kamieniec Ząbkowicki

Projektant:	Nr uprawnień:	Podpis:
Architektura: arch. Karolina Urbańska	74/2010/DS OIA	

Zbiornik bezodpływowy na nieczystości ciekłe

Data:	Skala:	Nr.rys.:	Strona:
07.12.2015	1:20	A-D 04	