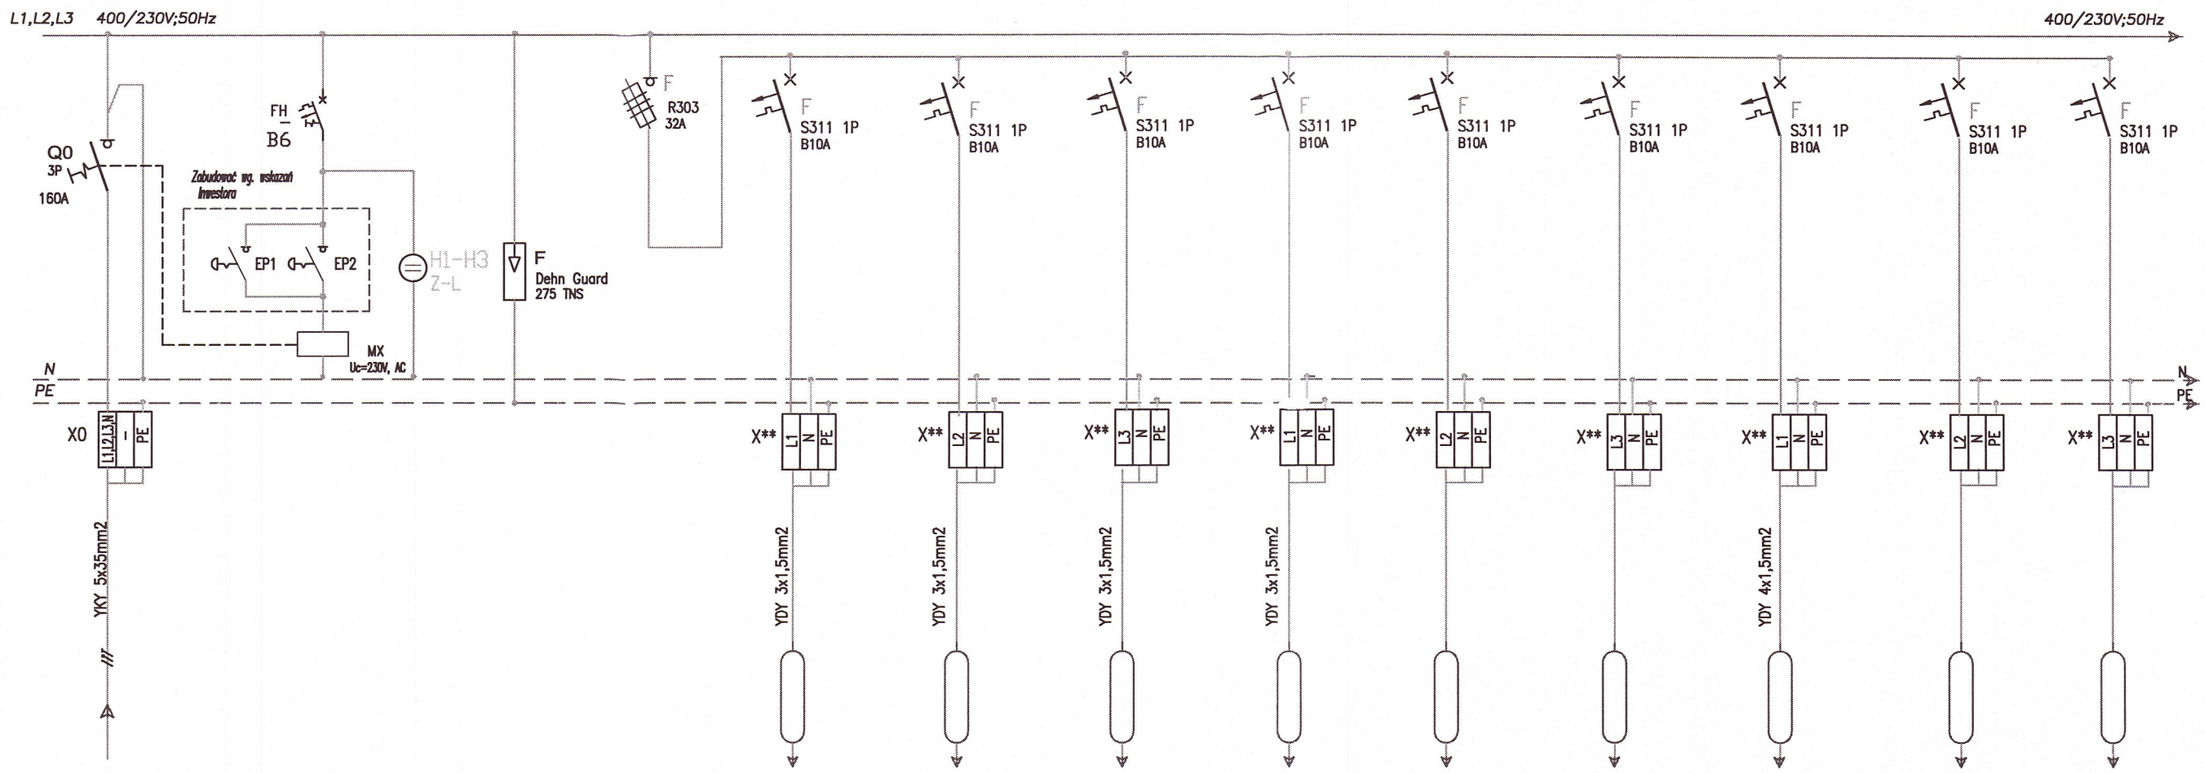


SYMBOL						x14 K x6	F1 7x3=21	P1 K D1-1 AW x10 x6 x3	D D I1 x4 x1 x1			EW1 EW2 x8 x1		
NR.OBW.						R1/01	R1/02	R1/0K1	R1/03			R1/0E1		
OPIS ODBIORU	ZASILANIE Z ROZDZ..RG	AWARYJNE WYŁĄCZANIE	KONTROLA NAPIĘCIA	OCHRONA PRZEPIĘCIOWA	ZABEZPIECZENIE GRUPOWE	POZIOM -1 SALA WYSTAWOWA POM.-1.5	POZIOM -1 KOMUNIKACJA POM.0.01	POZIOM -1 KLATKA SCHODOWA POM.-1.6	POZIOM -1 TOALETY;PORZĄDKOWE POM.-1.8	Rezerwa	Rezerwa	POZIOM -1 OŚWIETLENIE EWAKUACYJNE	Rezerwa	Rezerwa
MOC 3-faz														
MOC 1-faz	18.3kW					0.8kW	1.0kW	0.4kW	0.4kW			0.3kW		

OFICYNA POŁUDNIOWA PAŁACU W KAMIEŃCU ZABKOWICKIM UL.ZAMKOWA DZ.NR 936/4
ODTWORZENIE I PRZEBUDOWA OFICYNY POŁUDNIOWEJ (STAJNI) ZESPOŁU
PAŁCOWEGO 57-230 KAMIENIEC ZĄBKOWICKI UL.ZĄBKOWICKA 26

ROZDZIELNIA R1-SCHEMAT

Projektował: mgr inż.Zb.Grabowski Upr nr.317/99
Opracował:
Sprawdził: inż. Stanisław Malczyński Upr nr. GPIV 63/220-76
URBANISTYKA+ARCHITEKTURA+KONSERWACJA+MODERNIZACJE+WNĘTRZA+INWESTYCJE
STUDIO ARCHITEKTONICZNE ~ ANDRZEJ KADŁUCZKA ~ PROF.DR INŻ. ARCHITEKT SARP
ADRES STUDIA: 31-425 KRAKÓW, UL. ROGATKA 3 / 8, TEL.:012 418 00 11, TEL./FAX: 012 418 10 56
ADRES DO KORESPONDENCJI: 30-075 KRAKÓW, UL.RACŁAWICKA 30 B/2 TEL./FAX:+48/12/633-93-13

Data 12.14
Arkusz 2/3
Nr projektu :
Nr arch.
Nr rys. E07
Faza : PW