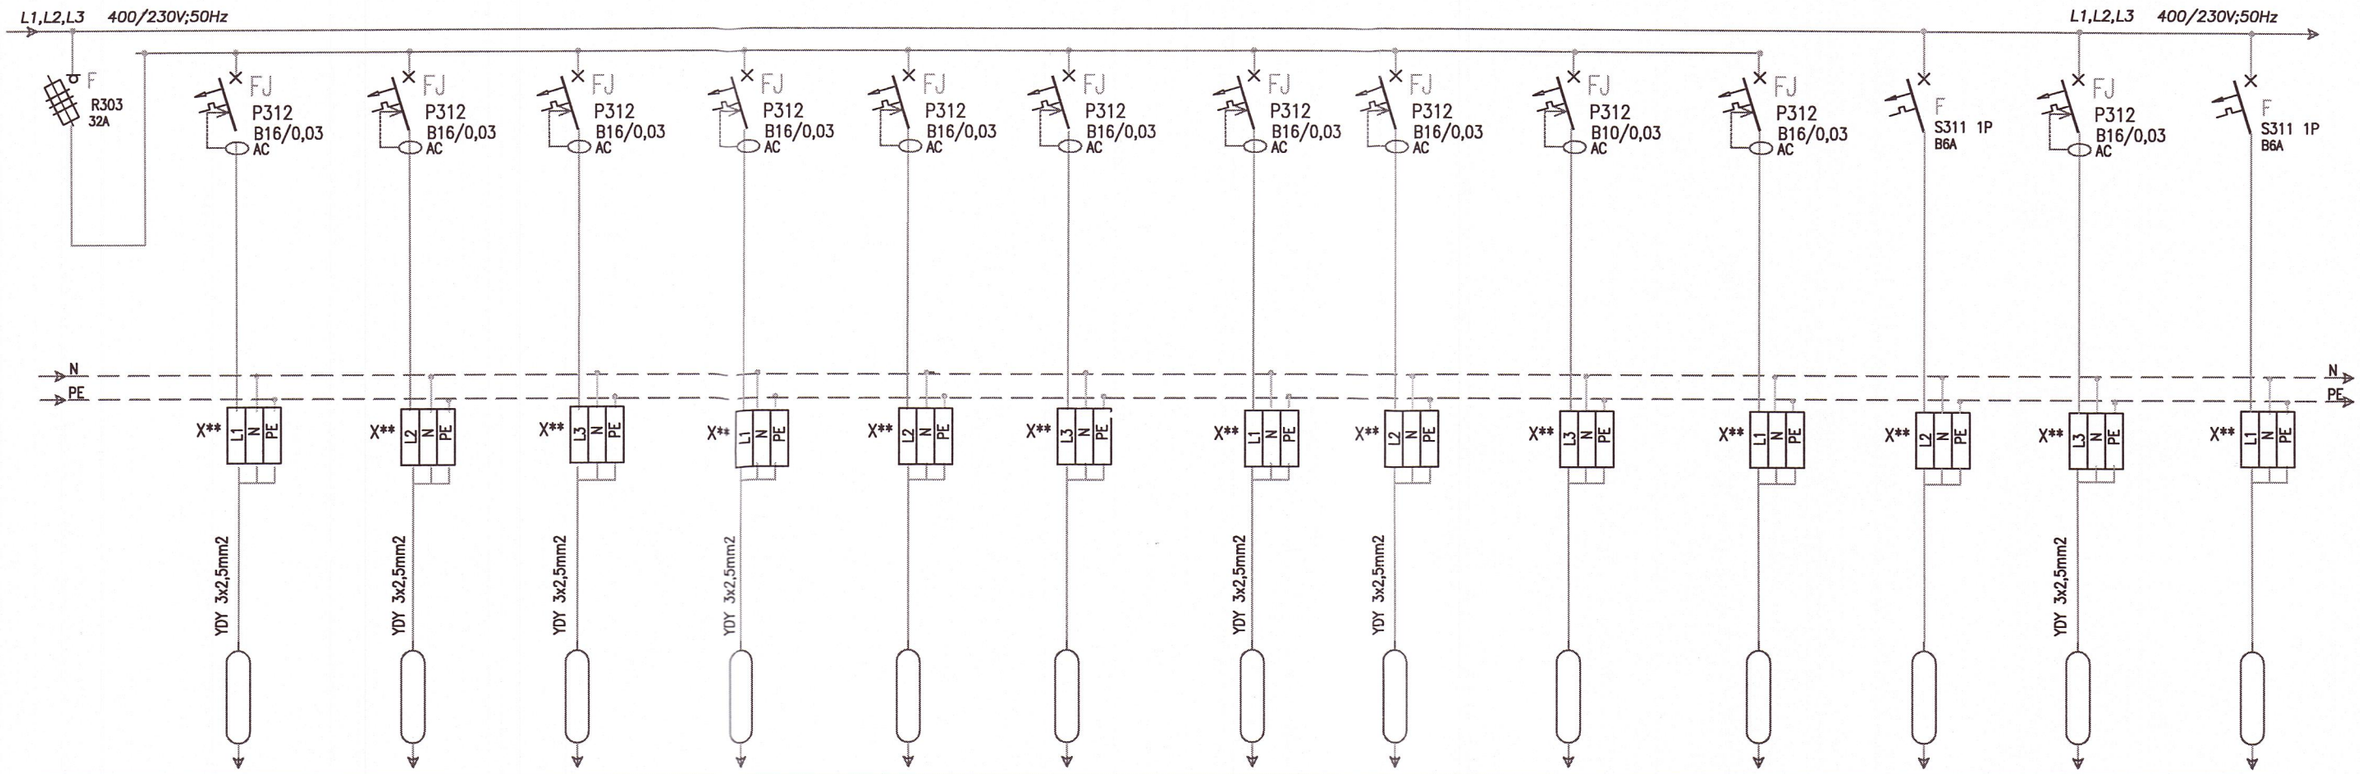



| | x5 | x4 | x5 | x1 | | | ZPK x4 | ZPK x3 | | | | | |
|---|---|---|---|---|---|---|---|---|---|---|---|---|---|
| | R1/G1 | R1/G2 | R1/G3 | R1/G4 | R1/G5 | R1/G6 | R1/Go1 | R1/Go2 | R1/Go3 | R1/Go4 | | R1/P | |
| ZABEZPIECZENIE GRUPOWE | POZIOM -1 (GNIAZDA OGÓLNE) SALA WYSTAWOWA POM.-1.5 | POZIOM -1 (GNIAZDA OGÓLNE) SALA WYSTAWOWA POM.-1.5 | POZIOM -1 (GNIAZDA OGÓLNE) SALA WYSTAWOWA POM.-1.5 | POZIOM -1 TOALETA NIEPEŁNOSPR POM.-1.8 | Rezerwa | Rezerwa | POZIOM -1 (GNIAZDA OGÓLNE W ZPK) SALA WYSTAWOWA POM.-1.5 | POZIOM -1 (GNIAZDA OGÓLNE W ZPK) SALA WYSTAWOWA POM.-1.5 | Rezerwa | Rezerwa | Rezerwa | POZIOM -1 ZASILANIE PODNOŚNIKA DLA NIEPEŁNOSPRAWNYCH | |
| | | | | | | | | | | | | | |
| | 2,5kW | 2,5kW | 2,5kW | 2,0kW | | | 2,5kW | 2,5kW | | | | 1.0kW | |

OFICYNA POŁUDNIOWA PAŁACU W KAMIEŃCU ZABKOWICKIM UL.ZAMKOWA DZ.NR 936/4
ODTWORZENIE I PRZEBUDOWA OFICYNY POŁUDNIOWEJ (STAJNI) ZESPOŁU PAŁCOWEGO 57-230 KAMIENIEC ZĄBKOWICKI UL.ZĄBKOWICKA 26

ROZDZIELNIA R1-SCHEMAT

| | | | |
|---|---|---|---|
| Projektował: | mgr inż.Zb.Grabowski | Upr nr.317/99 | |
| Opracował: | | | |
| Sprawdził: | inż. Stanisław Malczyński | Upr nr. GPIV 63/220-76 | |

URBANISTYKA+ARCHITEKTURA+KONSERWACJA+MODERNIZACJE+WNĘTRZA+INWESTYCJE
STUDIO ARCHITEKTONICZNE ~ ANDRZEJ KADŁUCZKA ~ PROF.DR INŻ. ARCHITEKT SARP
ADRES STUDIA: 31-425 KRAKÓW, UL. ROGATKA 3 / 8, TEL.:012 418 00 11, TEL./FAX: 012 418 10 56
ADRES DO KORESPONDENCJI: 30-075 KRAKÓW, UL.RACŁAWICKA 30 B/2 TEL./FAX:+48/12/633-93-13

| Data | Nr projektu : | Nr arch. |
|---|---|---|
| 12.14 | | |
| Arkusz 3/3 | Nr rys. E07 | Faza : PW |