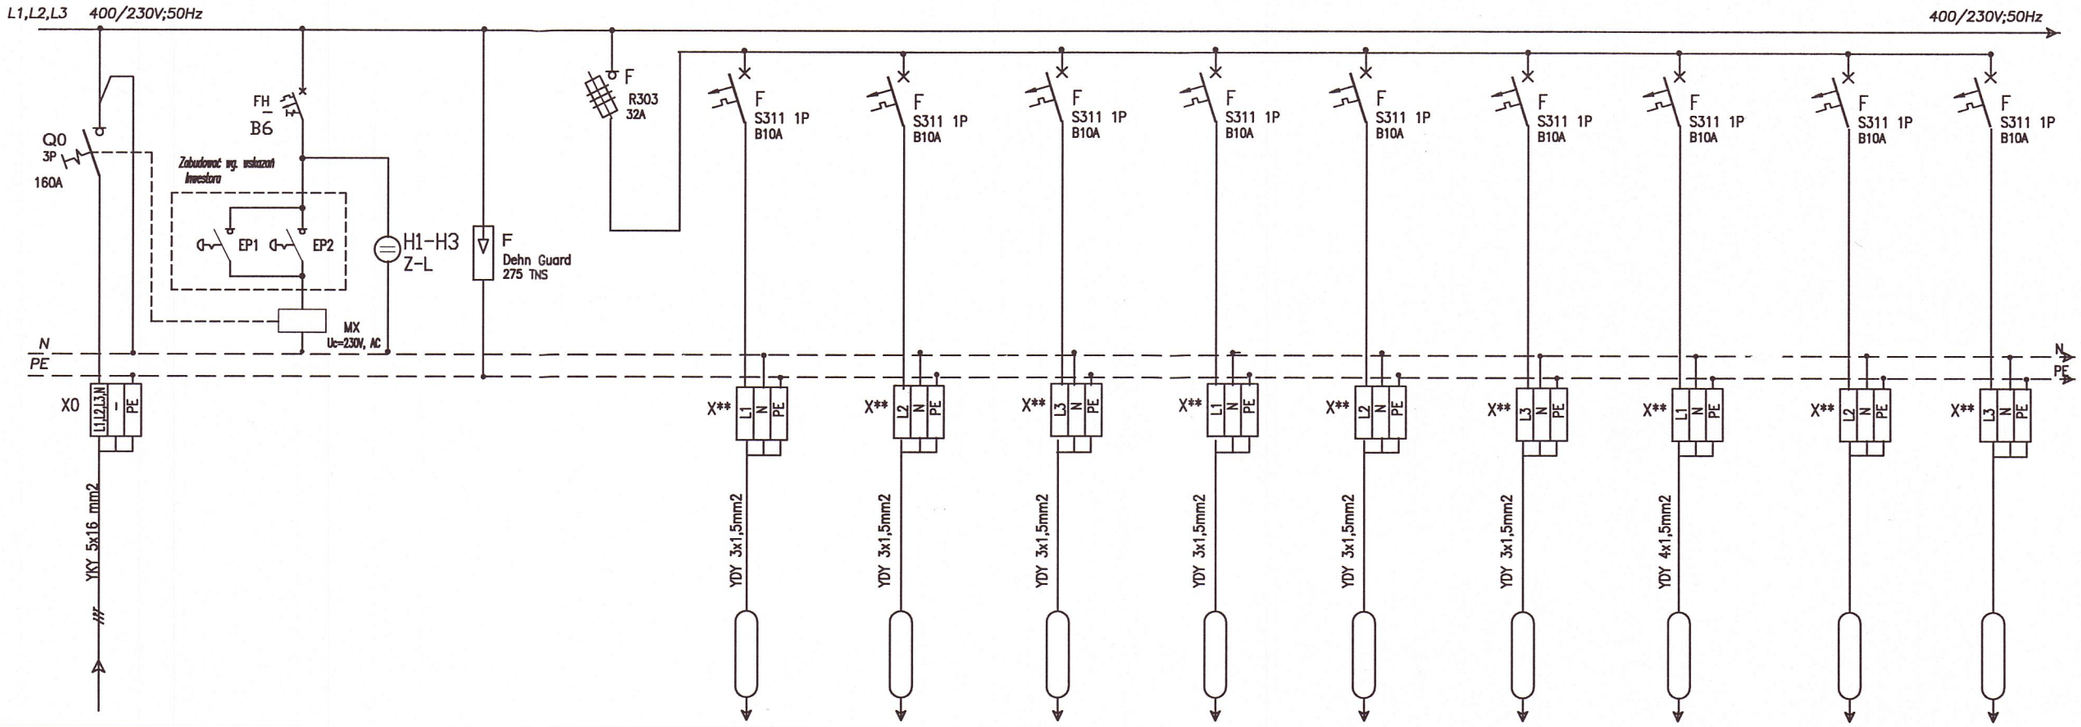


SYMBOL						x4 x10 x2 x1	5x3=15	1x3=3 x3 x2	x4 x12 x1 x2	x2 x2 x2 x1 x2	x2 x2 x2 x1	x7 x1		
NR.OBW.	R2.1					R2.1/01	R2.1/02	R2.1/0K1	R2.1/0K2	R2.1/0K3	R2.1/03	R2.1/0E1		
OPIS ODBIORU	ZASILANIE Z ROZDZ..R2	AWARYJNE WYŁĄCZANIE	KONTROLA NAPIĘCIA	OCHRONA PRZEPIĘCIOWA	ZABEZPIECZENIE GRUPOWE	POZIOM -2 FOYER,MAGAZYN POM.-2.5;-2.7	POZIOM -2 FOYER POM.-2.5	POZIOM -2 KLATKA SCHODOWA KOMUNIKACJA POM.-2.6	POZIOM -2 KOMUNIKACJA POM.-2.1	POZIOM -2 KOMUNIKACJA POM.-2.1	POZIOM -2 TOALETY;SOCJALNE POM.-2.2;-2.3	POZIOM -2 OŚWIETLENIE EWAKUACYJNE	Rezerwa	Rezerwa
MOC 3-faz														
MOC 1-faz	18.4kW					0.5kW	0.8kW	0.4kW	0.4kW	0.3kW	0.3kW	0.2kW		

OFICYNA POŁUDNIOWA PAŁACU W KAMIEŃCU ZABKOWICKIM UL.ZAMKOWA DZ.NR 936/4
ODTWORZENIE I PRZEBUDOWA OFICYNY POŁUDNIOWEJ (STAJNI) ZESPOŁU
PAŁCOWEGO 57-230 KAMIENIEC ZĄBKOWICKI UL.ZĄBKOWICKA 26

ROZDZIELNIA R2.1-SCHEMAT

Projektował:	mgr inż.Zb.Grabowski Upr nr.317/99	Data	12.14
Opracował:			
Sprawdził:	inż. Stanisław Malczyński Upr nr. GPIV 63/220-76	Arkusz	2/3

URBANISTYKA+ARCHITEKTURA+KONSERWACJA+MODERNIZACJE+WNĘTRZA+INWESTYCJE
STUDIO ARCHITEKTONICZNE ~ ANDRZEJ KADŁUCZKA ~ PROF.DR INŻ. ARCHITEKT SARP
ADRES STUDIA: 31-425 KRAKÓW, UL. ROGATKA 3 / 8, TEL.:012 418 00 11, TEL./FAX: 012 418 10 56
ADRES DO KORESPONDENCJI: 30-075 KRAKÓW, UL.RACŁAWICKA 30 B/2 TEL./FAX:+48/12/633-93-13

Nr projektu :	Nr arch.
Nr rys. E09	Faza : PW