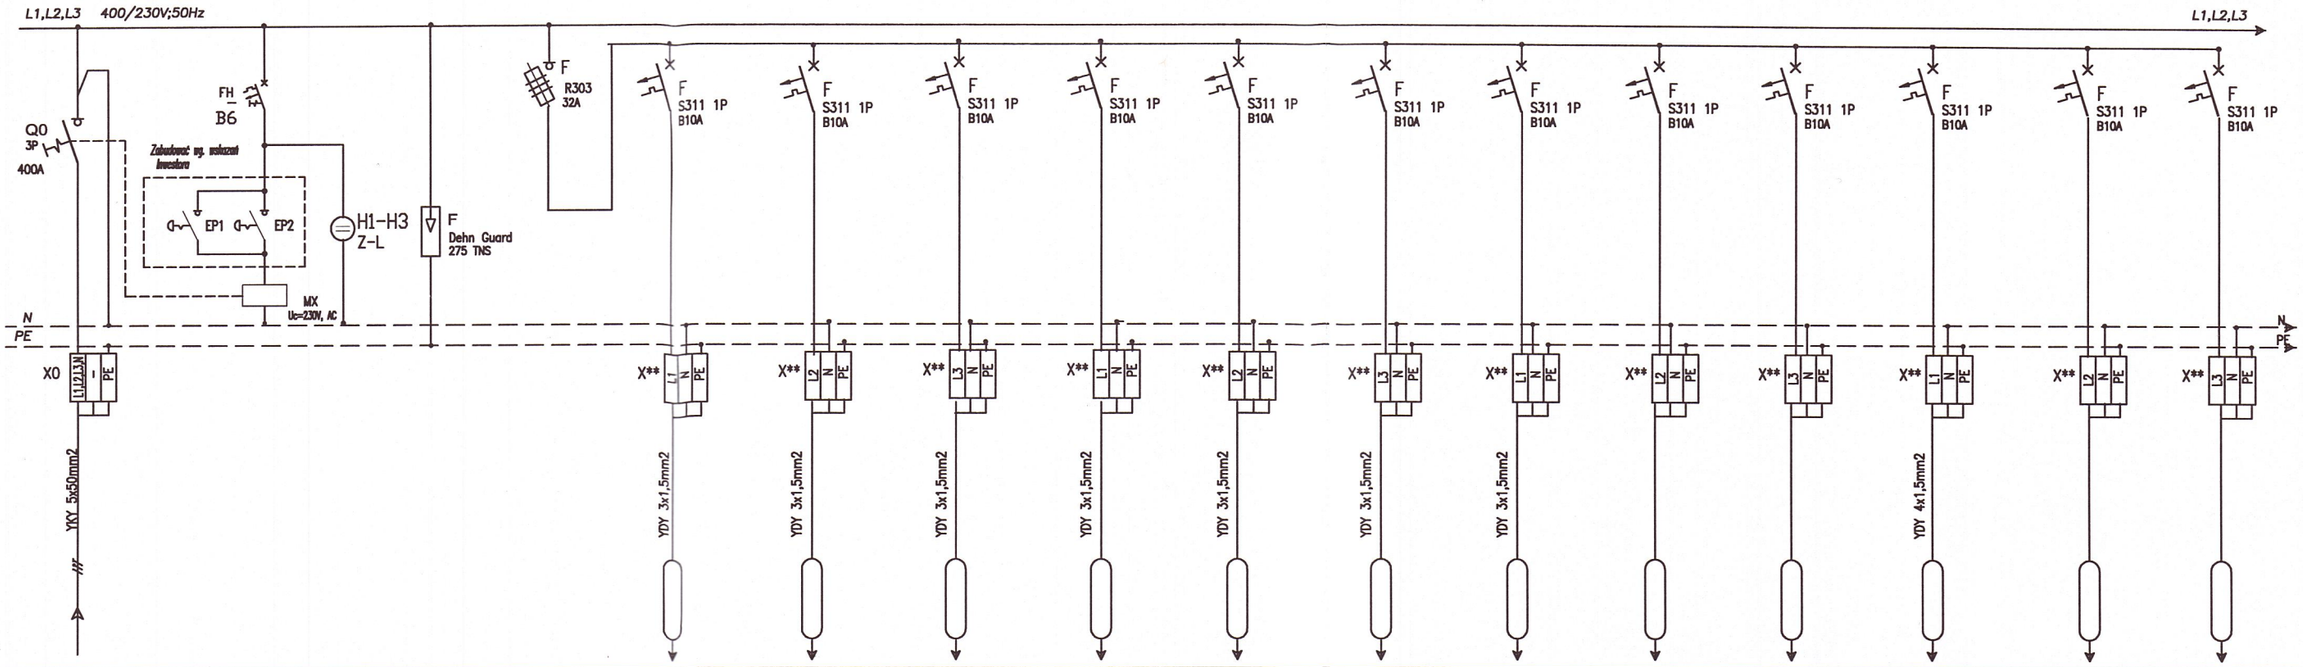


SYMBOL						M2 x18	K x13 x24 x2	K x3 x7 x9	F1 F1:1 D D x5 x8 x2 x2	G1 F1:1 K x6 x1 x8 x2	D1-1 P1 x12 x3 x4	x5			EW1 EW2 x13 x3	EW1 x2	EW1 x2
NR.OBW.	R3					R3/01	R3/02	R3/03	R3/04	R3/04		R3/Z1			R3/0E1	R3/0K1	R3/0K2
OPIS ODBIORU	ZASILANIE Z ROZDZ..RG	AWARYJNE WYŁĄCZANIE	KONTROLA NAPIĘCIA	OCHRONA PRZEPIĘCIOWA	ZABEZPIECZENIE GRUPOWE	POZIOM 0.0 RESTAURACJA POM.0.3	POZIOM 0.0 RESTAURACJA POM.0.3	POZIOM 0.0 RESTAURACJA POM.0.3	POZIOM 0.0 ZMYW.MAGAZYN,GOSPOD.MROŻNIE POM.0.6;0.7;0.8;0.9;0.11; ;0.13;0.14;0.16;0.17	POZIOM 0.0 KOMUNIKACJA,KL.SCHODOWA K2 POM.0.10;0.12		POZIOM 0.0 OŚWIETLENIE ZEWNĘTRZNE	Rezerwa	Rezerwa	POZIOM 0.0 OŚWIETLENIE EWAKUACYJNE 0.3;0.7;0.10;0.12	POZIOM 0.0;+1 KOMUNIKACJA,KL.SCHODOWA K21	POZIOM 0.0;+1 KOMUNIKACJA,KL.SCHODOWA K2
MOC 3-faz	22.7kW																
MOC 1-faz	36.5kW					1.2kW	0.8kW	0.4kW	0.4kW	0.4kW		1.0kW			0.4kW	0.2kW	0.2kW

OFICYNA POŁUDNIOWA PAŁACU W KAMIEŃCU ZABKOWICKIM UL.ZAMKOWA DZ.NR 936/4
ODTWORZENIE I PRZEBUDOWA OFICYNY POŁUDNIOWEJ (STAJNI) ZESPOŁU
PAŁCOWEGO 57-230 KAMIENIEC ZĄBKOWICKI UL.ZĄBKOWICKA 26

ROZDZIELNIA R3-SCHEMAT

Projektował:	mgr inż.Zb.Grabowski Upr nr.317/99	Data	Nr projektu : / Nr arch.
Opracował:		12.14	
Sprawdził:	inż. Stanisław Malczyński Upr nr. GPIV 63/220/76	Arkusz 2/4	Nr rys. E10 / Faza : PW

URBANISTYKA+ARCHITEKTURA+KONSERWACJA+MODERNIZACJE+WNĘTRZA+INWESTYCJE
STUDIO ARCHITEKTONICZNE ~ ANDRZEJ KADŁUCZKA ~ PROF.DR INŻ. ARCHITEKT SARP
ADRES STUDIA: 31-425 KRAKÓW, UL. ROGATKA 3 / 8, TEL.:012 418 00 11, TEL./FAX: 012 418 10 56
ADRES DO KORESPONDENCJI: 30-075 KRAKÓW, UL.RACŁAWICKA 30 B/2 TEL./FAX:+48/12/633-93-13