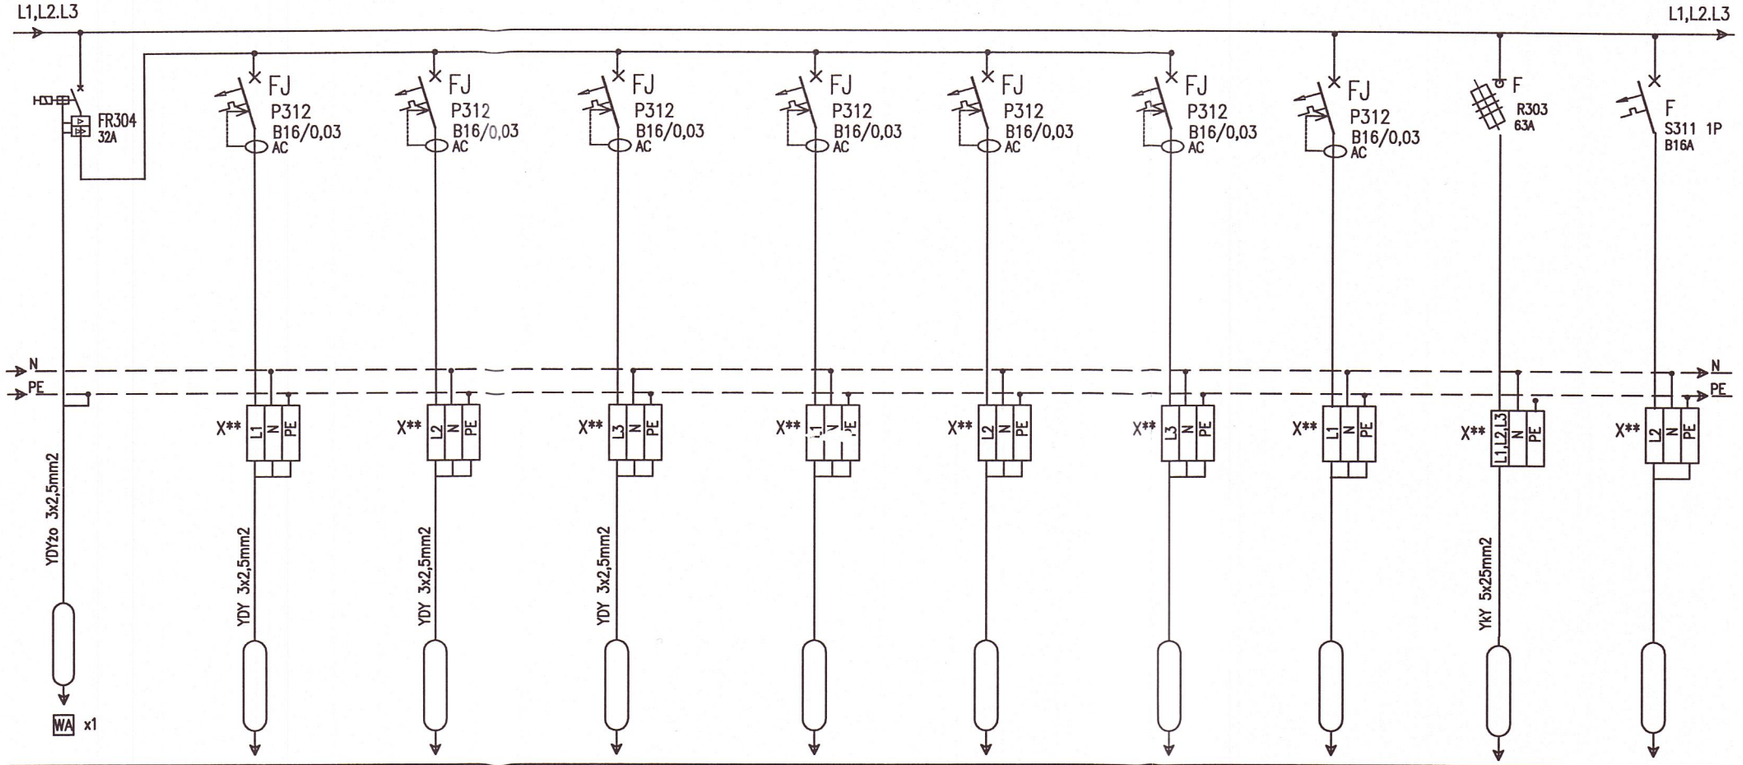


	H x2	H x1	H x1	H x1			Rozdz.	
	R3/Gł1	R3/Gł2	R3/Gł3	R3/Gł4			R3.1	
WYŁĄCZENIE AWARYJNE ZMYWALNIA POM 0.7 POZIOM 0.0	GNIAZDA OGÓLNE ZMYWALNIA POM.0.7 POZIOM 0.0	GNIAZDA OGÓLNE ZMYWARKA POM.0.7 POZIOM 0.0	GNIAZDA OGÓLNE ZMYWALNIA POM.0.7 POZIOM 0.0	GNIAZDA OGÓLNE ZMYWALNIA POM.0.7 POZIOM 0.0	Rezerwa	Rezerwa	Rezerwa	ZASILANIE ROZDZIELNI POZ.-2 POZIOM -1	
							22.7kW	
	2,5kW	2,5kW	2,0kW	2,0kW				

OFICYNA POŁUDNIOWA PAŁACU W KAMIEŃCU ZABKOWICKIM UL.ZAMKOWA DZ.NR 936/4
ODTWORZENIE I PRZEBUDOWA OFICYNY POŁUDNIOWEJ (STAJNI) ZESPOŁU
PAŁCOWEGO 57-230 KAMIENIEC ZĄBKOWICKI UL.ZĄBKOWICKA 26

ROZDZIELNIA R3-SCHEMAT

Projektował: mgr inż.Zb.Grabowski Upr nr.317/99
Opracował:
Sprawdził: inż. Stanisław Malczyński Upr nr. GPIV 63/220-76
URBANISTYKA+ARCHITEKTURA+KONSERWACJA+MODERNIZACJE+WNĘTRZA+INWESTYCJE
STUDIO ARCHITEKTONICZNE ~ ANDRZEJ KADŁUCZKA ~ PROF.DR INŻ. ARCHITEKT SARP
ADRES STUDIA: 31-425 KRAKÓW, UL. ROGATKA 3 / 8, TEL.:012 418 00 11, TEL./FAX: 012 418 10 56
ADRES DO KORESPONDENCJI: 30-075 KRAKÓW, UL.RACŁAWICKA 30 B/2 TEL./FAX:+48/12/633-93-13

Data 12.14
Arkusz 4/4
Nr projektu :
Nr arch.
Nr rys. E10
Faza : PW