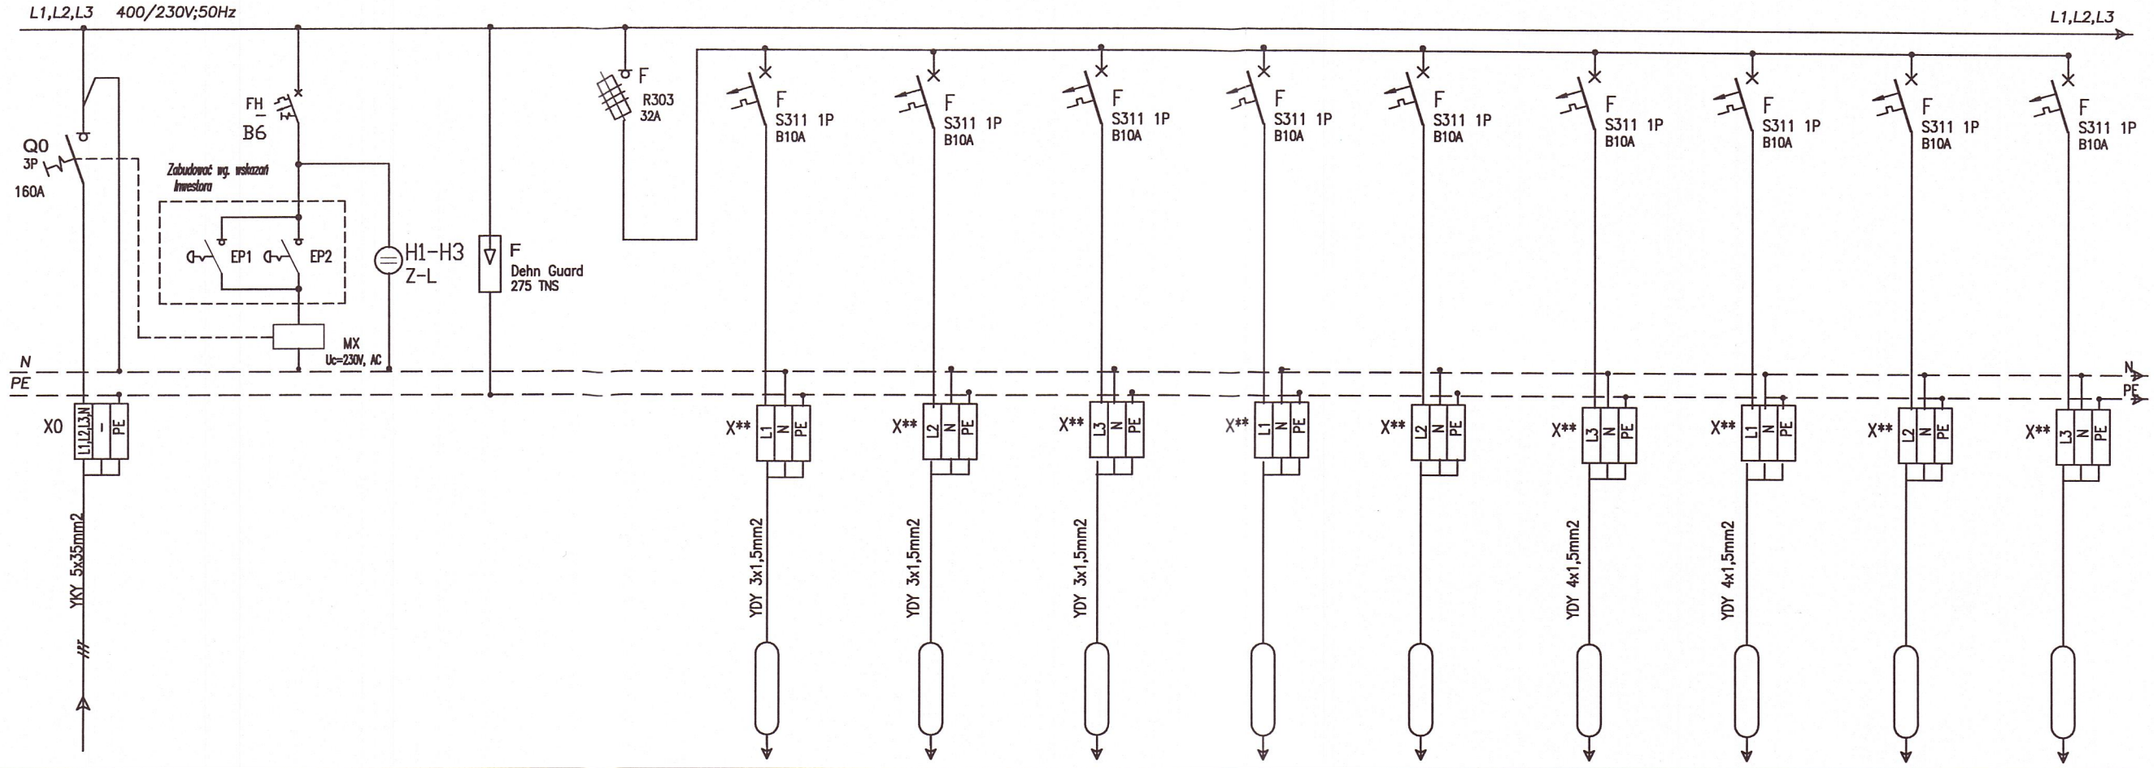


SYMBOL						x2	x8 x2 x1	x6 x4 x2 x1			x9 x1	x2		
NR.OBW.						R4/01	R4/02	R4/03	R4/04	R4/05	R4/0E1	R4/0K1		
OPIS ODBIORU	ZASILANIE Z ROZDZ..RG	AWARYJNE WYŁĄCZANIE	KONTROLA NAPIĘCIA	OCHRONA PRZEPIĘCIOWA	ZABEZPIECZENIE GRUPOWE	POZIOM 0.0 KOMUNIKACJA POM.0.1	POZIOM 0.0 KOMUNIKACJA POM.0.1	POZIOM 0.0 RECEPCJA,SZATNIA,POMOCNICZE POM.0.2;0.5	Rezerwa	Rezerwa	POZIOM 0.0;+1 OŚWIETLENIE EWAKUACYJNE POM.0.1;0.3;1.0	POZIOM 0.0;+1 OŚWIETLENIE EWAKUACYJNE KOMUNIKACJA,KL.SCHODOWA K3	Rezerwa	Rezerwa
MOC 3-faz	7.2kW													
MOC 1-faz	10.7kW					0.3kW	0.4kW	0.4kW			0.4kW	0.2kW		

OFICYNA POŁUDNIOWA PAŁACU W KAMIEŃCU ZABKOWICKIM UL.ZAMKOWA DZ.NR 936/4
ODTWORZENIE I PRZEBUDOWA OFICYNY POŁUDNIOWEJ (STAJNI) ZESPOŁU
PAŁCOWEGO 57-230 KAMIENIEC ZĄBKOWICKI UL.ZĄBKOWICKA 26

ROZDZIELNIA R4-SCHEMAT

Projektował: mgr inż.Zb.Grabowski Upr nr.317/99
Opracował:
Sprawdził: inż. Stanisław Malczyński Upr nr. GPIV 63/220-76
URBANISTYKA+ARCHITEKTURA+KONSERWACJA+MODERNIZACJE+WNĘTRZA+INWESTYCJE
STUDIO ARCHITEKTONICZNE ~ ANDRZEJ KADŁUCZKA ~ PROF.DR INŻ. ARCHITEKT SARP
ADRES STUDIA: 31-425 KRAKÓW, UL. ROGATKA 3 / 8, TEL.:012 418 00 11, TEL./FAX: 012 418 10 56
ADRES DO KORESPONDENCJI: 30-075 KRAKÓW, UL.RACŁAWICKA 30 B/2 TEL./FAX:+48/12/633-93-13

Data 12.14
Arkusz 2/3
Nr projektu :
Nr arch.
Nr rys. E13
Faza : PW