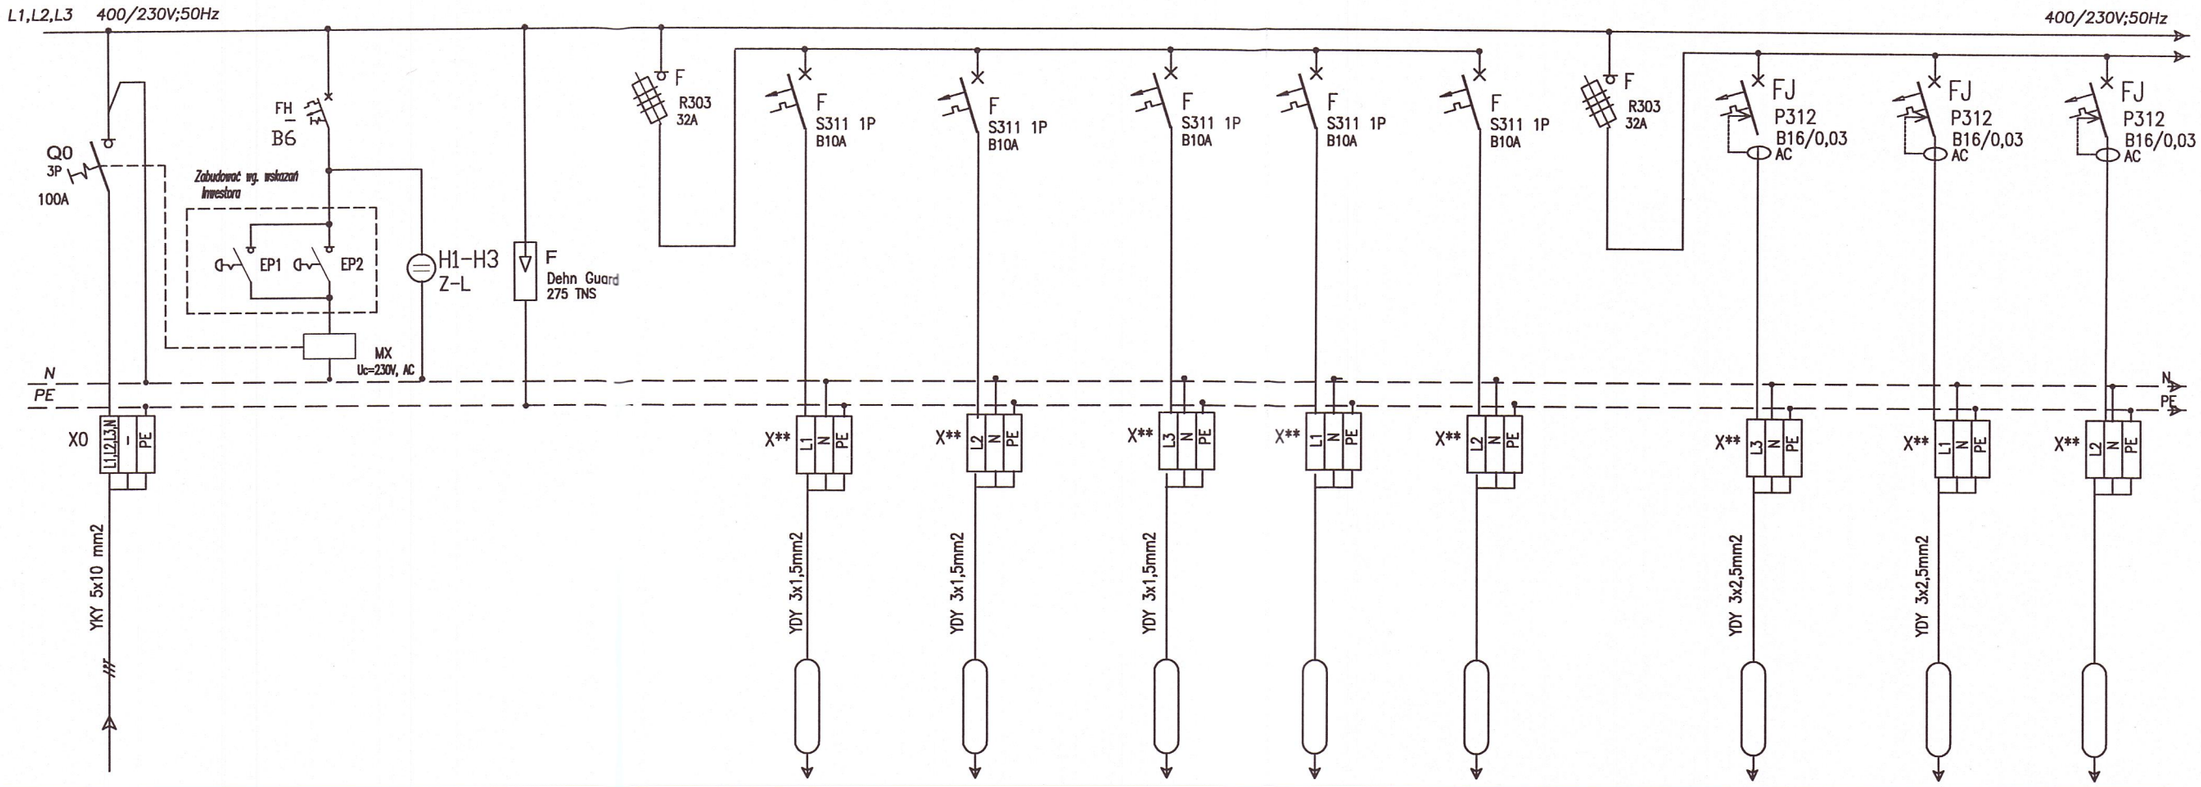


SYMBOL						E1 x5 / E1-1 AW x1	G1 x2 / D1-1 AW x2 / D1 x1 / P1 x2	E1 x1 / E1-1 AW x1				H x1	x2	
NR.OBW.	R4.1					R4.1/01	R4.1/02	R4.1/03	R4.1/04	R4.1/04		R4.1/G1	R4.1/G2	R4.1/G3
OPIS ODBIORU	ZASILANIE Z ROZDZ..R4	AWARYJNE WYŁĄCZANIE	KONTROLA NAPIĘCIA	OCHRONA PRZEPIĘCIOWA	ZABEZPIECZENIE GRUPOWE	POZIOM +1 PRZESTRZEŃ TECHNICZNA POM.1.3	POZIOM +1 KOMUNIKACJA POM.1.0	POZIOM +1 MAGAZYN POM.1.2			ZABEZPIECZENIE GRUPOWE	POZIOM +1 (GNIAZDA OGÓLNE) MAGAZYN POM.1.2	POZIOM +1 (GNIAZDA OGÓLNE) KOMUNIKACJA POM.1.0	Rezerwa
MOC 3-faz														
MOC 1-faz	7.2kW					0.5kW	0.4kW	0.3kW				2,0kW	2,0kW	

OFICYNA POŁUDNIOWA PAŁACU W KAMIEŃCU ZABKOWICKIM UL.ZAMKOWA DZ.NR 936/4
ODTWORZENIE I PRZEBUDOWA OFICYNY POŁUDNIOWEJ (STAJNI) ZESPOŁU
PAŁCOWEGO 57-230 KAMIENIEC ZĄBKOWICKI UL.ZĄBKOWICKA 26

ROZDZIELNIA R4.1-SCHEMAT

Projektował: mgr inż.Zb.Grabowski Upr nr.317/99
Opracował:
Sprawdził: inż. Stanisław Malczyński Upr nr. GPIV 63/220-76
URBANISTYKA+ARCHITEKTURA+KONSERWACJA+MODERNIZACJE+WNĘTRZA+INWESTYCJE
STUDIO ARCHITEKTONICZNE ~ ANDRZEJ KADŁUCZKA ~ PROF.DR INŻ. ARCHITEKT SARP
ADRES STUDIA: 31-425 KRAKÓW, UL. ROGATKA 3 / 8, TEL.:012 418 00 11, TEL./FAX: 012 418 10 56
ADRES DO KORESPONDENCJI: 30-075 KRAKÓW, UL.RACŁAWICKA 30 B/2 TEL./FAX:+48/12/633-93-13

Data 12.14
Arkusz 2/3
Nr projektu :
Nr arch.
Nr rys. E14
Faza : PW