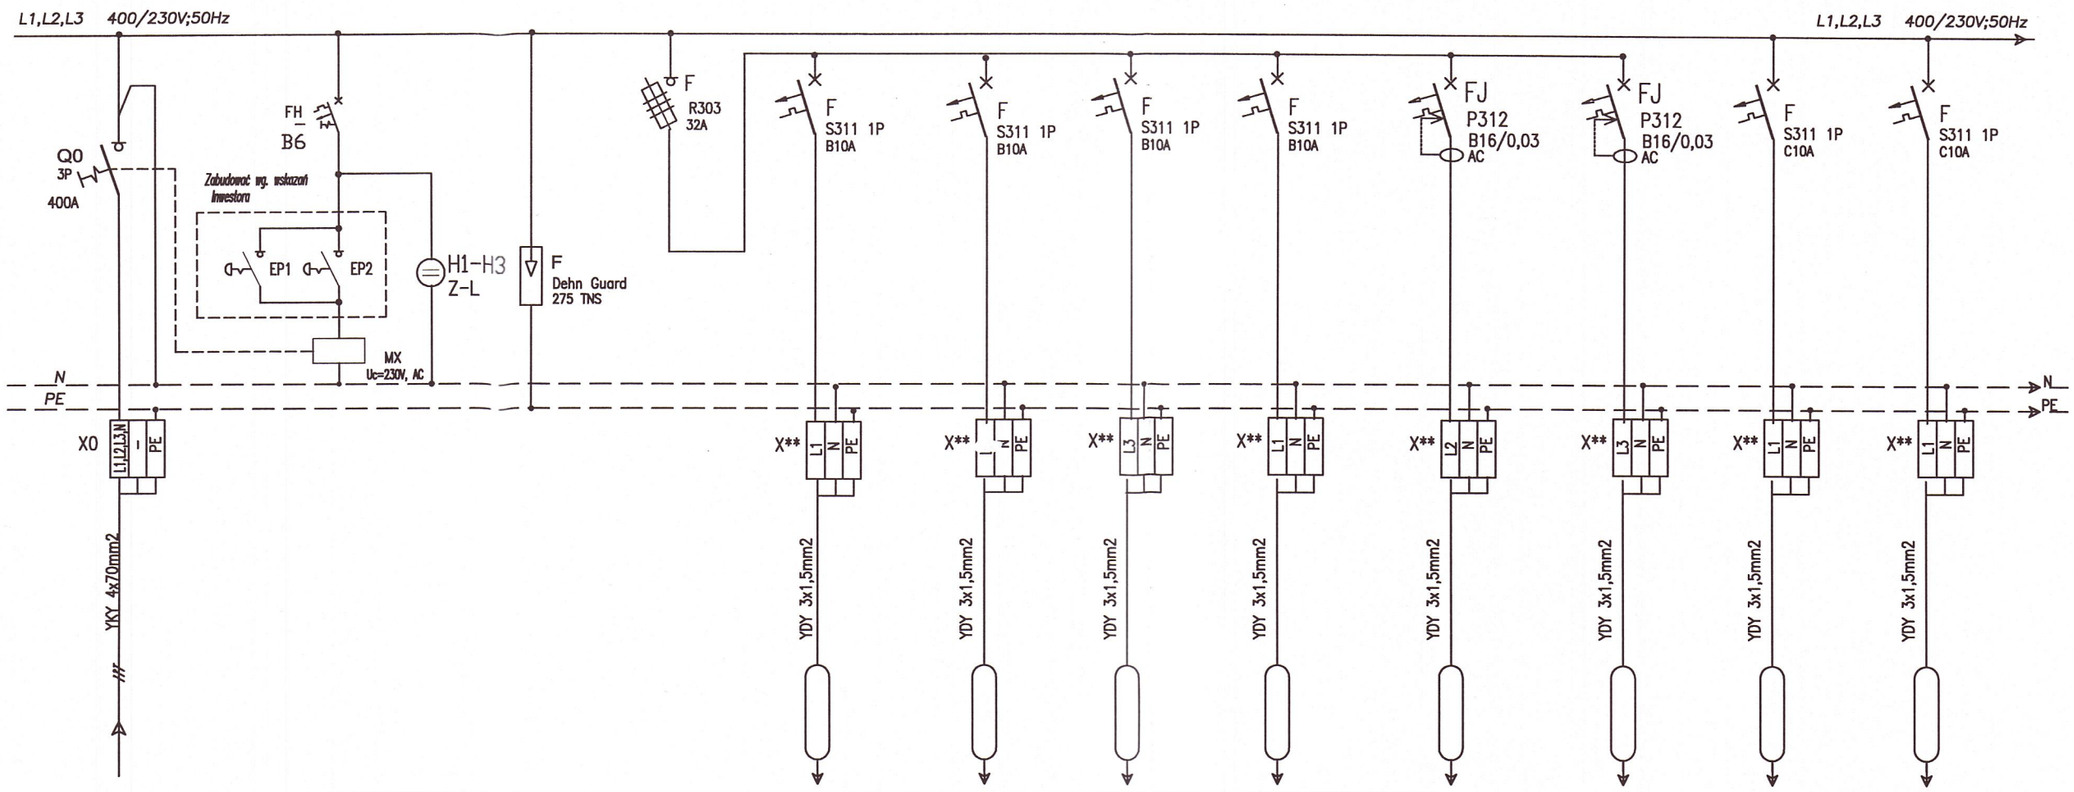


SYMBOL						E1 x5 / E1-1 AW x1		ZPK x1		H x3		W1d	W2d
NR.OBW.						RW/01	RW/01	RW/Go1	RW/Go1	RW/G1	RW/G2	RW/W1d	RW/W2d
OPIS ODBIORU	ZASILANIE Z ROZDZ..RG	AWARYJNE WYŁĄCZANIE	KONTROLA NAPIĘCIA	OCHRONA PRZEPIĘCIOWA	ZABEZPIECZENIE GRUPOWE	POZIOM +1 OŚWIETLENIE OGÓLNE POM.TECHNICZNE 1.4	Rezerwa	POZIOM +1 (GNIAZDA OGÓLNE W ZPK) POM.TECHNICZNE 1.4	Rezerwa	POZIOM +1 (GNIAZDA OGÓLNE) POM.TECHNICZNE 1.4	Rezerwa	POZIOM DACH wentylator dachowy (kotłownia pom 1.1)	POZIOM DACH wentylator dachowy (kotłownia pom 1.1)
MOC 3–faz	42.0W												
MOC 1–faz	3.5kW					0.3kW		0.2kW		2,0kW		0.5kW	0.5kW

OFICYNA POŁUDNIOWA PAŁACU W KAMIEŃCU ZABKOWICKIM UL.ZAMKOWA DZ.NR 936/4
ODTWORZENIE I PRZEBUDOWA OFICYNY POŁUDNIOWEJ (STAJNI) ZESPOŁU
PAŁCOWEGO 57–230 KAMIENIEC ZĄBKOWICKI UL.ZĄBKOWICKA 26

ROZDZIELNIA RW–SCHEMAT

Projektował: mgr inż.Zb.Grabowski Upr nr.317/99
Opracował:
Sprawdził: inż. Stanisław Malczyński Upr nr. GPIV 63/220–76
URBANISTYKA+ARCHITEKTURA+KONSERWACJA+MODERNIZACJE+WNĘTRZA+INWESTYCJE
STUDIO ARCHITEKTONICZNE ~ ANDRZEJ KADŁUCZKA ~ PROF.DR INŻ. ARCHITEKT SARP
ADRES STUDIA: 31-425 KRAKÓW, UL. ROGATKA 3 / 8, TEL.:012 418 00 11, TEL./FAX: 012 418 10 56
ADRES DO KORESPONDENCJI: 30-075 KRAKÓW, UL.RACŁAWICKA 30 B/2 TEL./FAX:+48/12/633-93-13

Data 12.14
Arkusz 2/3
Nr projektu :
Nr arch.
Nr rys. E16
Faza : PW