


Pola rozdzielcze rozdzielni RG

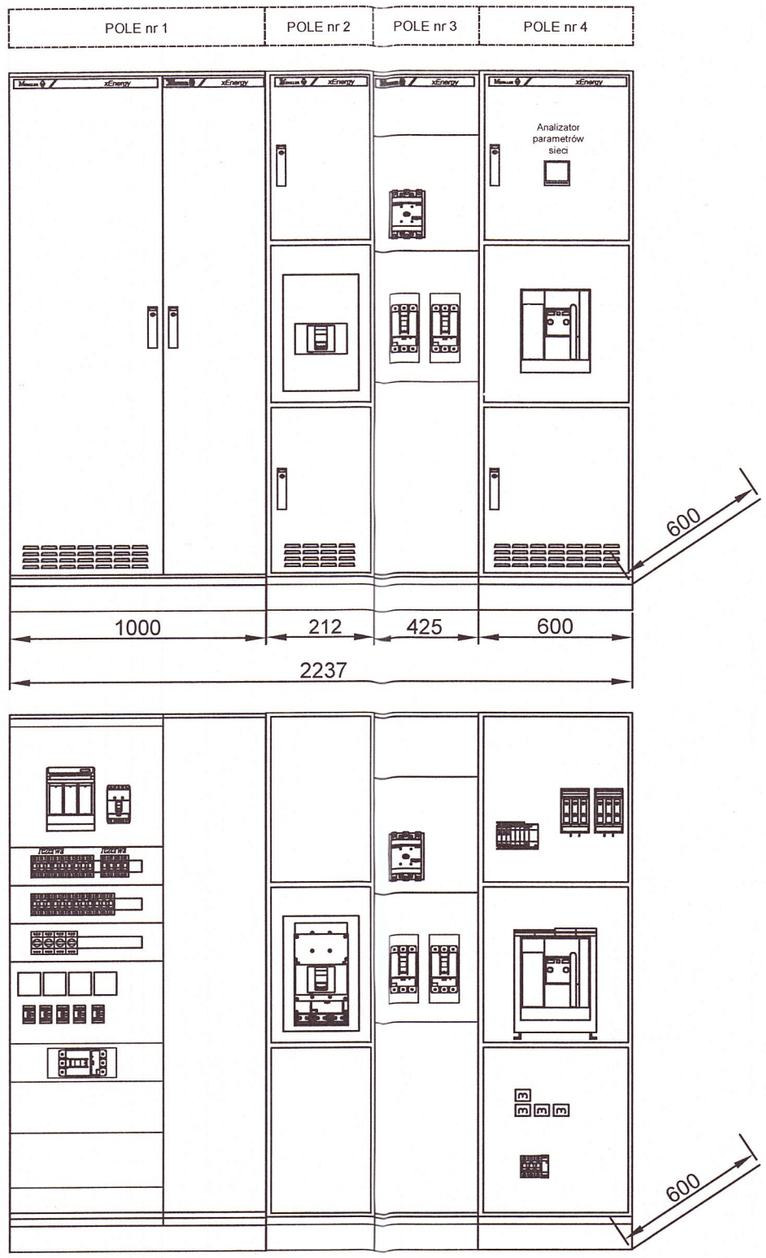

Pola kondensatorowe typu xEnergy

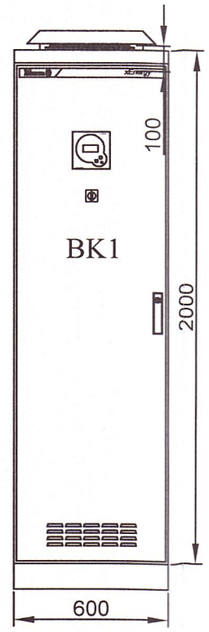

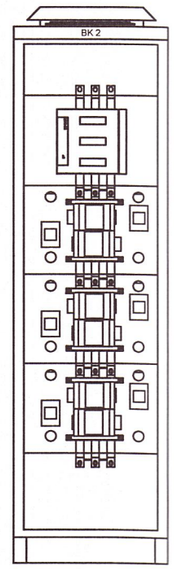

Głębokość: 600mm
Stopień ochrony IP31
Cokół 100mm

Uwagi:

1. wprowadzenie kabli zasilających do rozdzielnicy głównej od góry
2. wyprowadzenie kabli odbiorczych z rozdzielnicy głównej od góry
3. wprowadzenie kabli zasilających do baterii kondensatorów od góry

Uwaga!: wszystkie wymiary sprawdzić na budowie.

URBANISTYKA+ARCHITEKTURA+KONSERWACJA+MODERNIZACJE+WNĘTRZA+INWESTYCJE

STUDIO ARCHITEKTONICZNE ~ ANDRZEJ KADŁUCZKA ~ PROF.DR INŻ. ARCHITEKT SARP
ADRES STUDIA: 31-425 KRAKÓW, ul. ROGATKA 3/8, tel/fax: (48)12/418 0014, tel/fax: (48) 12/418 10 56
ADRES DO KORESPONDENCJI: 30-075 KRAKÓW, UL.NORMANDZKA 34 TEL./FAX:+48/12/633-93-13

OBIEKT:	OFICYNA POŁUDNIOWA PAŁACU W KAMIEŃCU ZĄBKOWICKIM 57-230 KAMIENIEC ZĄBKOWICKI, UL. ZAMKOWA DZIAŁKA NR: 936/4
INWESTYCJA:	ODTWORZENIE I PRZEBUDOWA OFICYNY POŁUDNIOWEJ (STAJNI) ZESPOŁU PAŁACOWEGO W KAMIEŃCU ZĄBKOWICKIM
PROJEKT:	WYKONAWCZY
TYTUŁ RYSUNKU:	ROZDZIELNIA GŁÓWNA RG-WIDOK
INWESTOR:	GMINA KAMIENIEC ZĄBKOWICKI 57-230 KAMIENIEC ZĄBKOWICKI, UL.ZĄBKOWICKA 26
BRANŻA SŁABOPRĄDOWA:	
PROJEKTANT:	MGR INŻ.ZBIGNIEW GRABOWSKI UPR. 317/99 PODPIS:
SPRAWDZAJĄCY:	INŻ.STANISŁAW MALCZYŃSKI UPR. GPIV.63/220-76 PODPIS:
WSPÓŁPRACA :	JERZY KOWAL+ZESPÓŁ PODPIS:
SKALA 1:100	DATA: GRUDZIEŃ 2014 RYS.E.17