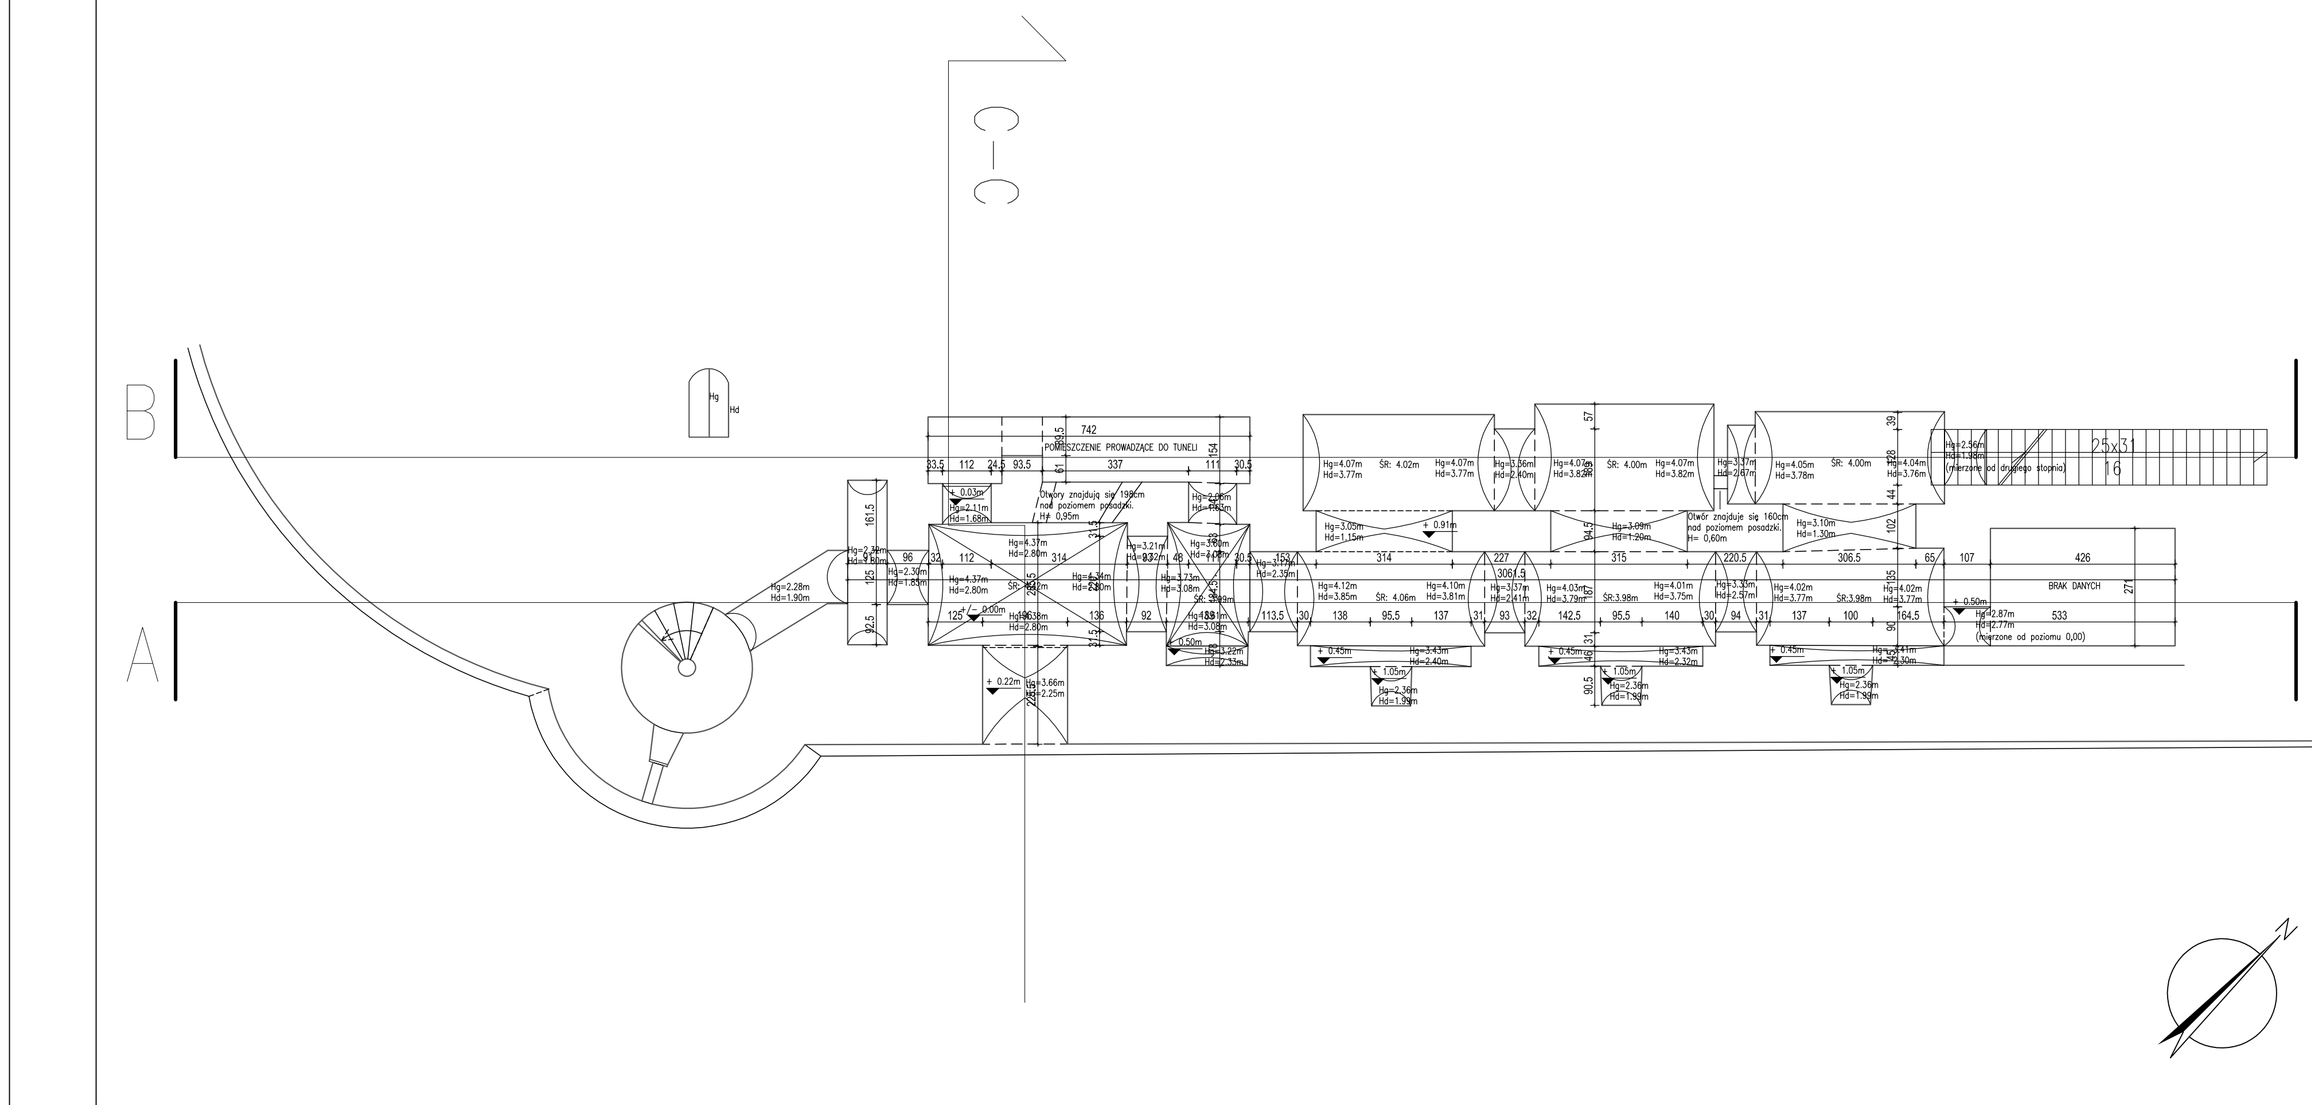

C
C
B
A
B
A
Hg
Hd
742
POMIESZCZENIE PROWADZĄCE DO TUNELI
33.5
112
24.5
93.5
337
111
30.5
Otwory znajdują się 1990cm nad poziomem posadzki. Hg 0.95m
Hg=2.11m Hd=1.66m
Hg=2.28m Hd=1.83m
Hg=2.28m Hd=1.90m
Hg=4.37m Hd=2.80m
Hg=2.39m Hd=1.85m
Hg=4.37m Hd=2.80m
Hg=4.36m Hd=2.80m
Hg=3.21m Hd=2.66m
Hg=3.75m Hd=3.08m
Hg=3.08m Hd=2.38m
Hg=3.08m Hd=2.38m
Hg=3.08m Hd=2.38