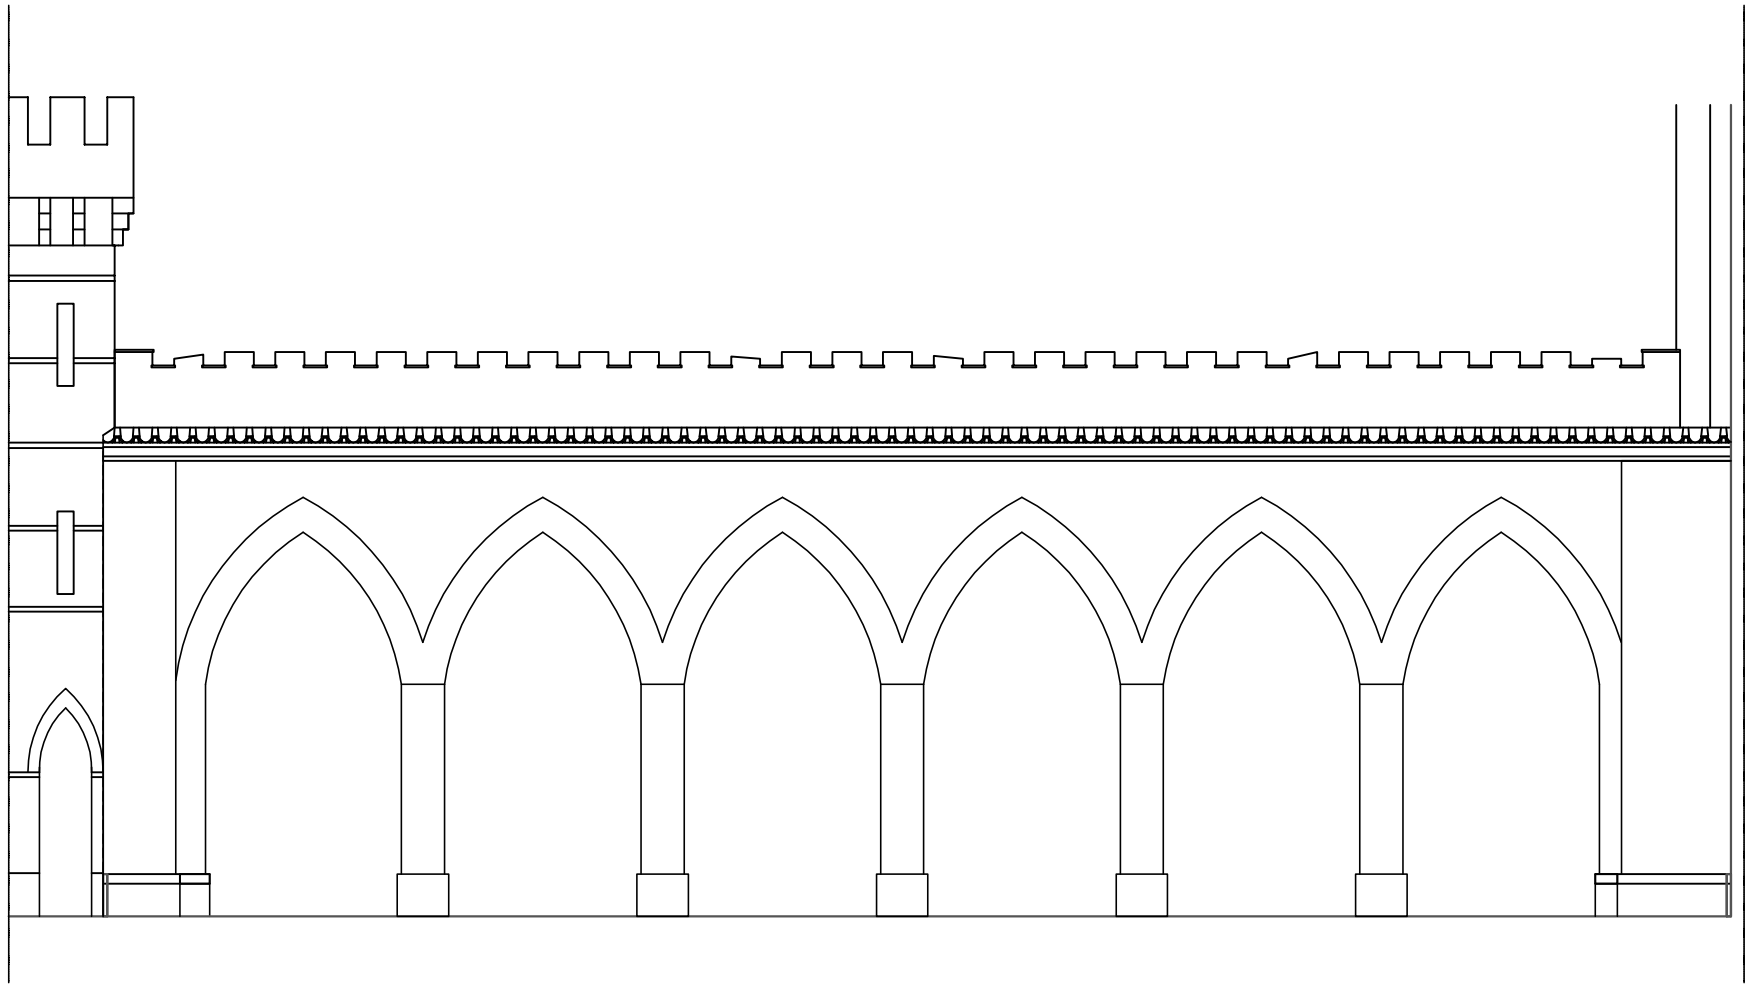


Zastrzega się wszelkie prawa wynikające z ustawy o prawie autorskim.

CCI Sp. z o.o.
ul. Robotnicza 69, 55-090 Długołęka k/Wrocławia
tel. +48 71 315 20 15, fax +48 71 346 78 31
e-mail: ccl@ccl.com.pl; www.ccl.com.pl

Temat:

INWENTARYZACJA BUDOWLANA OFICYNY POŁUDNIOWEJ (STAJNI) ZESPOŁU PAŁACOWO - PARKOWEGO W KAMIEŃCU ZĄBKOWICKIM

Obiekt:

OFICYNA POŁUDNIOWA (STAJNIA)

Adres:

57-230 KAMIENIEC ZĄBKOWICKI, ZĄBKOWICKA 26
WOJEWÓDZTWO:DOLNOŚLĄSKIE, POWIAT:ZĄBKOWICKI

Inwestor:

GMINA KAMIENIEC ZĄBKOWICKI
ZĄBKOWICKA NR 26, 57-230 KAMIENIEC ZĄBKOWICKI

Stadium:

INWENTARYZACJA BUDOWLANA

Projektant:

mgr inż. Ryszard Miśków
upr. 199/DOŚ/12

Sprawdzający:

mgr inż. Adam Marek
upr. DOŚ/BO/0208/04

Opracowali:

Alicja Dragan
Maria Gazda
Maria Jędrzejak
Magdalena Kołodziej
Bartek Nowak
Izabela Piechocińska
Katarzyna Pietras
Michalina Marcinkowska

Data:

05.2013

Rysunek:

WIDOK - ARKADY ZACHODNIE

Skala:	Numer rysunku:
1:100	IOS - 11