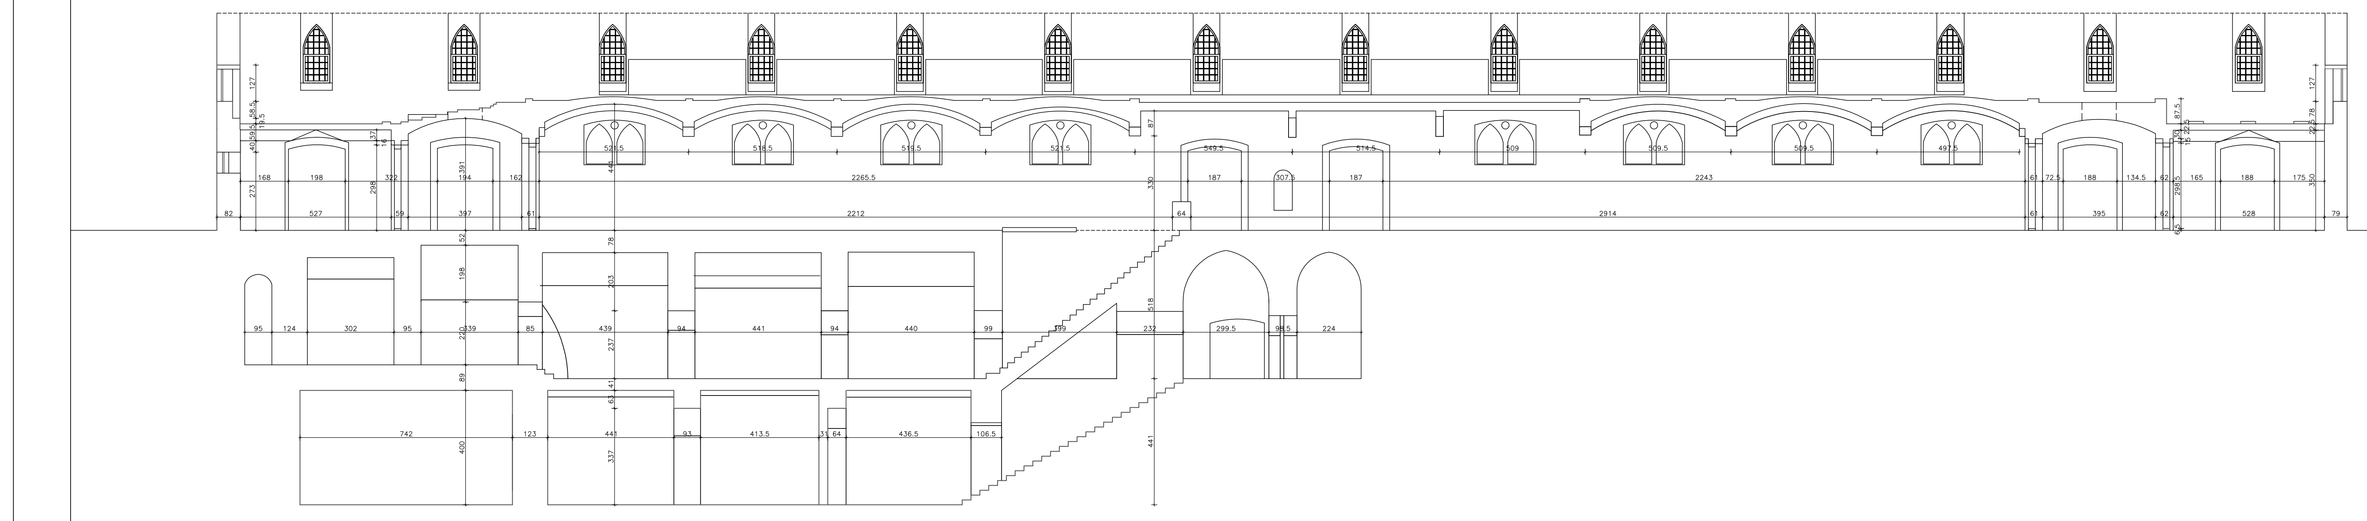


Zastrzega się wyraźnie prawa wynikające z ustawy o prawie autorskim.

CO Sp. z o.o.
ul. Kościuszki 15, 40-048 Bogatela w Mikołowie
tel./fax 32 326 11 00, 32 326 11 01
e-mail: cz@cz-co.pl, www.cz-co.pl

Temat:
INWENTARYZACJA BUDOWLANA OFICYNY POŁUDNIOWEJ (STAJNI) ZESPOŁU PAŁACOWO - PARKOWEGO W KAMIEŃCU ZĄBKOWICKIM

Obiekt:
OFICYNA POŁUDNIOWA (STAJNIA)

Adres:
57-230 KAMIENIEC ZĄBKOWICKI, ZĄBKOWICKA 26
WOJEWÓDZTWO DOLNOŚLĄSKIE, POWIAT ZĄBKOWICKI

Inwestor:
GMINA KAMIENIEC ZĄBKOWICKI
ZĄBKOWICKA NR 23, 57-230 KAMIENIEC ZĄBKOWICKI

Stadium:
INWENTARYZACJA BUDOWLANA

Projektant:
mgr inż. Ryszard Miklow
upr. 156/DS/12

Sprawdzający:
mgr inż. Adam Marek
upr. DOS/BO/4205/04

Opracowali:
Alicja Dragan
Marta Siarzbi
Maria Jędrosja
Magdalena Kwiecień
Bartek Nowak
Izabela Płechnyńska
Katarzyna Pietras
Michalina Marcinkowska

Data:
06.2013

Rysunek:
PRZEKRÓJ B - B

Skala:	Numer rysunku:
1:100	IOS - 6