
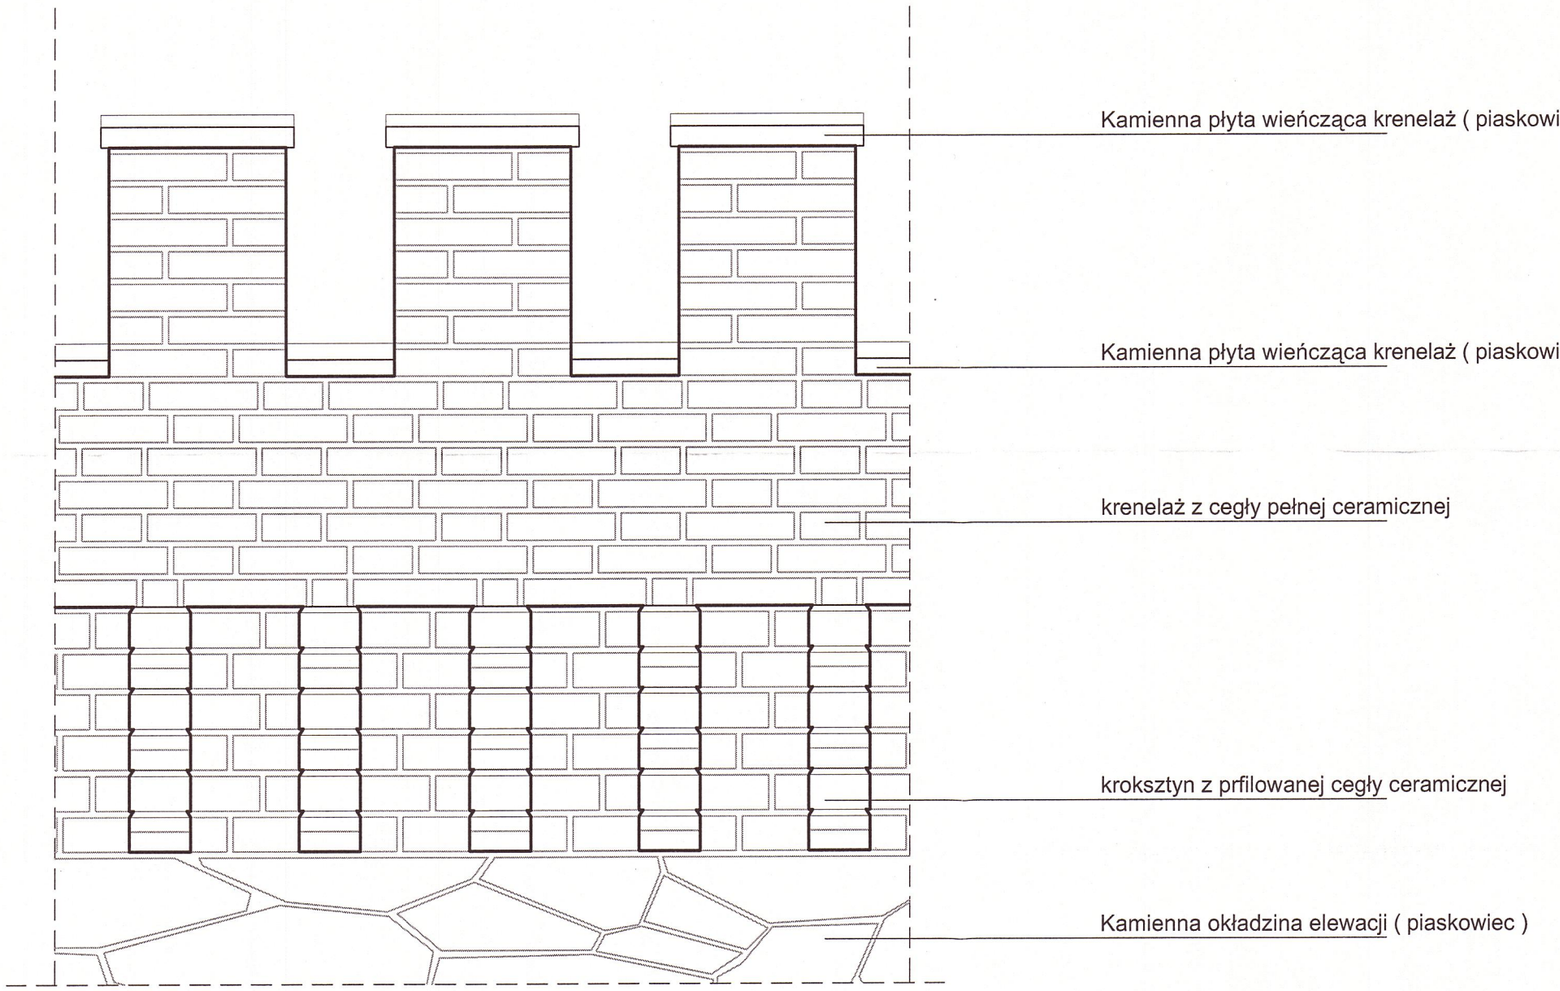


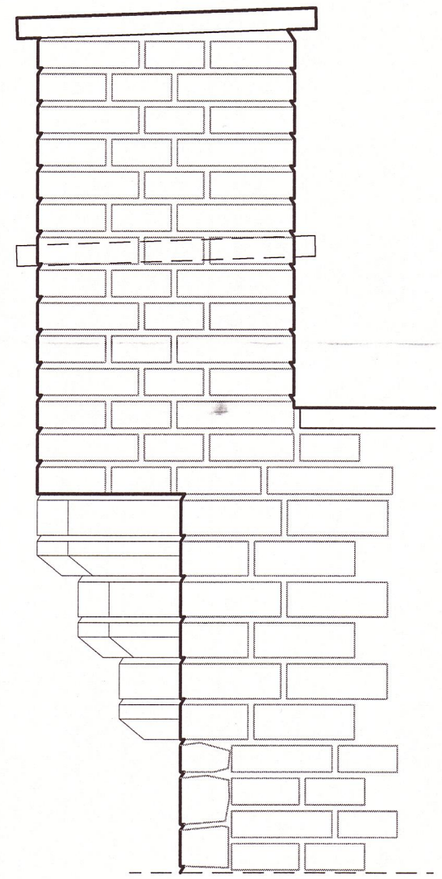

Krenelaż należy poddać procesowi naprawczemu prowadzącego do przywrócenia pierwotnej estetyki.
Powinien on obejmować:
- konserwacje elementów ceglanych,
- uzupełnienie ubytków,
- uzupełnienie i naprawa spoinowania,
- czyszczenie elemntów z piaskowca z zabrudzeń biologicznych oraz uzupełnienie ubytków,
- uzupełnienie elemntów brakujących, wykonanych z tego samego materiału jak oryginał

Uwaga!: wszystkie wymiary sprawdzić na budowie.

URBANISTYKA+ARCHITEKTURA+KONSERWACJA+MODERNIZACJE+WNĘTRZA+INWESTYCJE

STUDIO ARCHITEKTONICZNE ~ ANDRZEJ KADŁUCZKA ~ PROF.DR INŻ. ARCHITEKT SARP
ADRES STUDIA: 31-425 KRAKÓW, ul. ROGATKA 3/8, tel/fax: (48)12/418 0014, tel/fax: (48) 12/418 10 56
ADRES DO KORESPONDENCJI: 30-075 KRAKÓW, UL.NORMANDZKA 34 TEL./FAX:+48/12/633-93-13

OBIEKT:	OFICYNA POŁUDNIOWA PAŁACU W KAMIEŃCU ZĄBKOWICKIM 57-230 KAMIENIEC ZĄBKOWICKI, UL. ZAMKOWA DZIAŁKA NR: 936/4
INWESTYCJA:	ODTWORZENIE I PRZEBUDOWA OFICYNY POŁUDNIOWEJ (STAJNI) ZESPOŁU PAŁACOWEGO W KAMIEŃCU ZĄBKOWICKIM
PROJEKT:	PROJEKT BUDOWLANY
TYTUŁ RYSUNKU:	DETAL - KRENELAŻ
INWESTOR:	GMINA KAMIENIEC ZĄBKOWICKI 57-230 KAMIENIEC ZĄBKOWICKI, UL.ZĄBKOWICKA 26

GŁ.PROJ./AUTOR:	PROF.ARCH. ANDRZEJ KADŁUCZKA upr. proj. 220/82	PODPIS:.....
PROJEKTANT :	ARCH. DOMINIK PRZYGODZKI	PODPIS:.....
WSPÓŁPRACA :	ARCH. IWONA SYGA	PODPIS:.....
SPRAWDZAJĄCY:	ARCH. MONIKA WAMSIEDL-GOŁĘBIOWSKA upr. proj 425/86	PODPIS:.....
SKALA 1:15	DATA: PAŹDZIERNIK 2014	RYS.:16