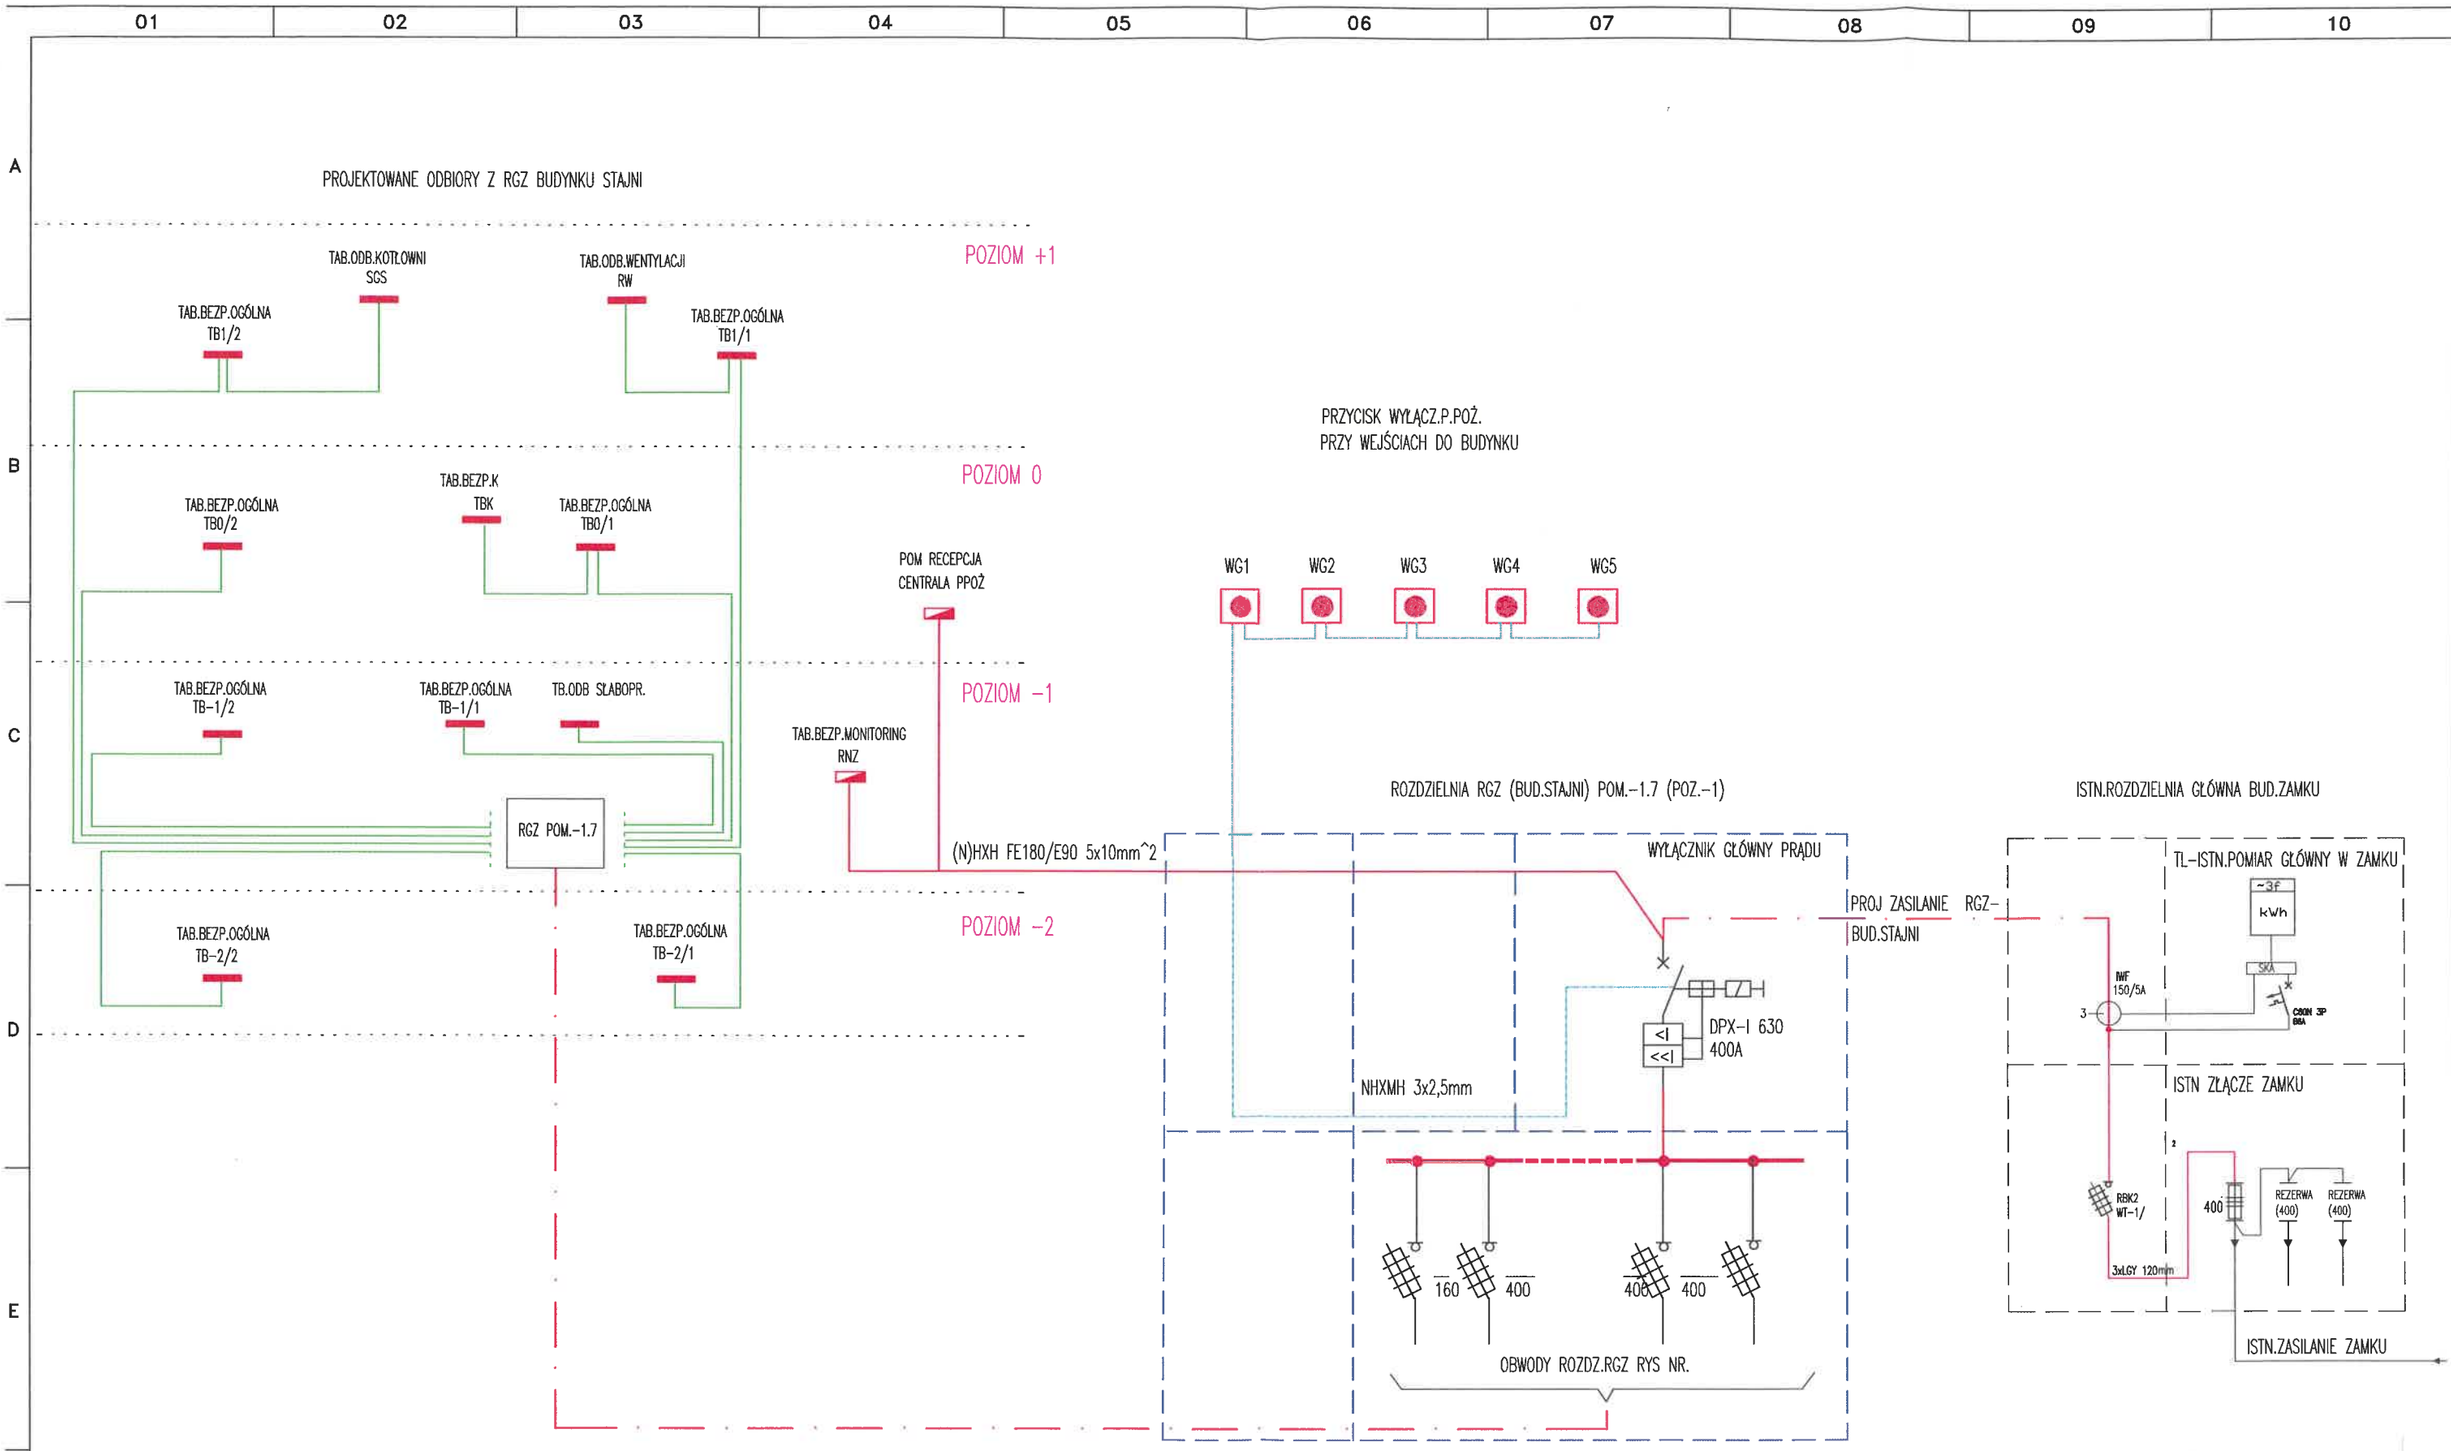


OFICYNA POŁUDNIOWA PAŁACU W KAMIEŃCU ZĄBKOWICKIM UL.ZAMKOWA DZ.NR 936/4
ODTWORZENIE I PRZEBUDOWA OFICYNY POŁUDNIOWEJ (STAJNI) ZESPOŁU
PAŁCOWEGO 57-230 KAMIENIEC ZĄBKOWICKI UL.ZĄBKOWICKA 26

SCHEMAT IDEOWY ZASILANIA ROZDZ.RGZ

Projektował	mgr inż.Zb.Grabowski Upr nr.317/99	Data	Nr projektu : / Nr arch.
Sprawdził	inż. Stanisław Malczyński Upr nr. GPIV 63/200-76	11.14	
		Arkusz	Nr rys. E01 / Faza : PB

URBANISTYKA+ARCHITEKTURA+KONSERWACJA+MODERNIZACJE+WNĘTRZA+INWESTYCJE
STUDIO ARCHITEKTONICZNE ~ ANDRZEJ KADŁUCZKA ~ PROF.DR INŻ. ARCHITEKT SARP
ADRES STUDIA: 31-425 KRAKÓW, UL. ROGATKA 3 / 8, TEL.:012 418 00 11, TEL./FAX: 012 418 10 56
ADRES DO KORESPONDENCJI: 30-075 KRAKÓW, UL.RACŁAWICKA 30 B/2 TEL./FAX:+48/12/633-93-13

163