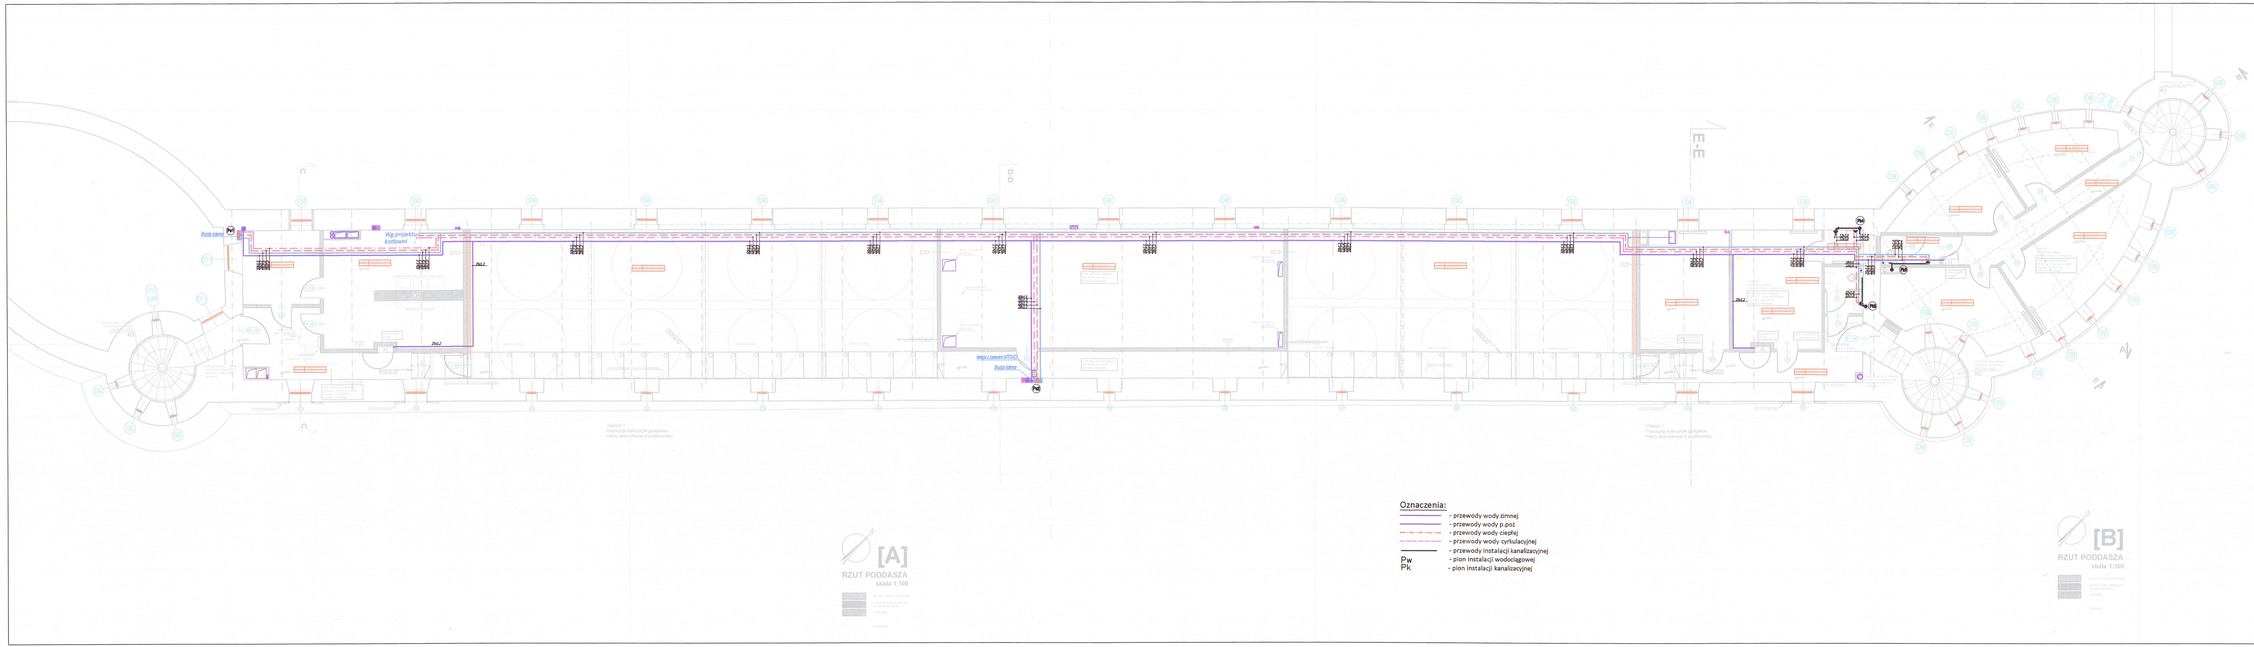


Oznaczenia:

- przewody wody zimnej
- przewody wody g.poż
- przewody wody ciepłej
- przewody wody cyrkulacyjnej
- przewody instalacji kanalizacyjnej
- PW - pion instalacji wodociągowej
- PK - pion instalacji kanalizacyjnej

UWAGI:

1. *PIONY INSTALACJI WODOCIĄGOWEJ I KANALIZACYJNEJ OBUDOWAĆ.*
2. *PODEJŚCIA DO PRZYBORÓW PROWADZIĆ W BRUZDACH ŚCIENNYCH W OTULINIE IZOLACYJNEJ*
3. *PRZEJŚCIA INSTALACJI PRZEZ ŚCIANY ODDZIELENIA P.POŻ NALEŻY WYKONAĆ POPRZEZ ZASTOSOWANIE PRZEJŚĆ OGNIOCHRONNYCH.*
4. *NA ODEJŚCIU INSTALACJI WODNEJ NA CELE SOCJALNO-BYTOWE NALEŻY ZASTOSOWAĆ ZAWÓR PRIORYTETU NP.DH 930 FIRMY HONEYWELL*
5. *PODEJŚCIA KANALIZACYJNE UKŁADAĆ ZE SPADKIEM MIN. 2%*
6. *PRZED PRZEJŚCIEM PRZEWODÓW SPUSTOWYCH W PRZEWODY ODPŁYWOWE NALEŻY ZASTOSOWAĆ CZYSZAKI.*
7. *PODEJŚCIA DO PRZYBORÓW SANITARNYCH DŁUŻSZE NIŻ 3m NALEŻY WYPOSAŻYĆ W ZAWORY NAPOWIETRZAJĄCE.*
8. *NALEŻY WYKONAĆ NIEZBĘDNE WYKUCIA I PRZEWIERTY POTRZEBNE DO PRZEPROWADZENIA INSTALACJI. PO ZAKOŃCZENIU PRAC INSTALACYJNYCH SZYSTKIE PRZEBICIA I BRUZDOWANIA NALEŻY ZAKRYĆ MASĄ TYNKARSKĄ I WYGŁADZIĆ ŚCIANY.*
9. *PRZEJŚCIA INSTALACJI PRZEZ PODŁOGI BUDOWLANE NALEŻY WYKONAĆ W RURACH OCHRONNYCH.*
10. *PRZEJŚCIA PRZEWODÓW PRZEZ WARSTWY PODŁOGOWE NALEŻY DOKŁADNIE USZCZELNIĆ.*
11. *PROJEKTANT NIE PONOSI ODPOWIEDZIALNOŚCI ZA WSZELKIE ZMIANY WYNIKAJĄCE Z USZCZEGÓŁOWIENIA ROZWIĄZAŃ FUNKCJONALNYCH, WYMOGÓW STAWIANYCH PRZEZ TECHNOLOGIĘ, KONSTRUKCJE I INSTALACJE ORAZ ZMIAN WPROWADZONYCH PRZEZ INWESTORA.*
12. *ZA KOMPLETNE OPRACOWANIE NALEŻY PRZYJĄĆ WSZYSTKO CO ZOSTAŁO NARYSOWANE, OPISANE, OBJĘTE PRZEDMIAREM ORAZ KONIECZNE DO PRAWIDŁOWEGO WYKONANIA INSTALACJI ORAZ PRAWIDŁOWEGO FUNKCJONOWANIA OBIEKTU.*
13. *W ZAKRES OBOWIĄZKÓW WYKONAWCY JEDNEJ CZĘŚCI INSTALACJI NALEŻY WYKONANIE KOMPLETNEGO ROZRUCHU PRZY WSPÓŁPRACY Z WYKONAWCAMI POZOSTAŁYCH CZĘŚCI INSTALACJI. DO ZAKRESU PRAC I MATERIAŁÓW NALEŻY RÓWNIEŻ PRZYWIÓZŁĘ UTRZYMANIE RUCHU INSTALACJI AŻ DO KOŃCOWEGO ODBIORU, ORAZ WSZELKIE POTRZEBNE DO WYKONANIA WSZELKIEGO RODZAJU PRÓB, PRZEPŁUKAŃ, NAPEŁNIEŃ INSTALACJI ORAZ ENERGIE ELEKTRYCZNĄ POTRZEBNĄ DO UTRZYMANIA INSTALACJI W RUCHU.*
14. *WSZYSTKIE ZASTOSOWANE MATERIAŁY DO WYKONANIA INSTALACJI POWINNY POSIADAĆ AKTUALNE ATESTY I DOPUSZCZENIA.*
15. *WSZELKIE PRACE W WYKONAWSTWIE WSZYSTKICH INSTALACJI NALEŻY PROWADZIĆ PRZY ZACHOWANIU OBOWIĄZUJĄCYCH NORM, PRZEPISÓW ORAZ ZGODNIE ZE SZTUKĄ BUDOWLANĄ.*
16. *WSZELKIE ODSTĘPSTWA OD PROJEKTU NALEŻY UZGODNIĆ Z PROJEKTANTEM.*
17. *BRAK ELEMENTÓW W NINIEJSZYM OPRACOWANIU (OPIS, SPECYFIKACJA, RYSUNKI), ZDANIEM WYKONAWCY NIEZBĘDNYCH DO PRAWIDŁOWEGO DZIAŁANIA INSTALACJI NIE ZWALNIA WYKONAWCY Z ICH ZAMONTOWANIA I DOSTARCZENIA.*
18. *RYSUNKI I CZĘŚĆ OPISOWA SĄ DOKUMENTAMI WZAJEMNIE SIĘ UZUPEŁNIAJĄCYMI. WSZYSTKIE ELEMENTY UJĘTE W SPECYFIKACJI (OPISIE), A NIE UJĘTE NA RYSUNKACH LUB UJĘTE NA RYSUNKACH, A NIE UJĘTE W SPECYFIKACJI WINNE BYĆ TRAKTOWANE TAK JAKBY BYŁY UJĘTE W OBU. W PRZYPADKU ROZBIEŻNOŚCI W JAKIMKOLWIEK Z ELEMENTÓW DOKUMENTACJI NALEŻY ZGŁOSIĆ PROJEKTANTOWI, KTÓRY ZOBOWIĄZANY BĘDZIE DO PISEMNEGO ROZSTRZYGNIĘCIA PROBLEMU.*
19. *W PRZYPADKU WĄTPLIWOŚCI LUB WĄTPLIWOŚCI INTERPRETACYJNYCH WYKONAWCA PRZED ZŁOŻENIEM OFERTY POWINIEN WYSZUKAĆ SPORNE KWESTIE Z INWESTOREM, KTÓRY JAKO JEDYNY JEST UPOWAŻNIONY DO WPROWADZANIA ZMIAN. WSZELKIE NIESTWIERDZONE NIEJASNOŚCI BĘDĄ INTERPRETOWANE Z KORZYŚCIĄ DLA INWESTORA.*
20. *W PROJEKCIE ELEKTRYCZNYM NALEŻY ZAPEWNIĆ ZASILENIE WSZYSTKICH URZĄDZEŃ ELEKTRYCZNYCH*
21. *WSZYSTKIE ZMIANY NALEŻY UZGODNIĆ Z PROJEKTANTEM*
22. ***PRZED PRZYSTĄPIENIEM ROBÓT NALEŻY BEZWZGLĘDNIE SPRAWDZIĆ MOŻLIWOŚĆ WYKONANIA ZAPROJEKTOWANYCH INSTALACJI***

Uwaga!: wszystkie wymiary sprawdzić na budowie.

URBANISTYKA+ARCHITEKTURA+KONSERWACJA+MODERNIZACJE+WNĘTRZA+INWESTYCJE

STUDIO ARCHITEKTONICZNE – ANDRZEJ KADŁUCZKA – PROF DR INŻ. ARCHITEKT SARP
ADRES BIURA: 31-435 KRAKÓW, ul. RODAKÓW 38, tel/fax: (48)12/410 50 14, tel/fax: (48) 12/416 10 56
ADRES DO KORESPONDENCJI: 30-073 KRAKÓW, UL.NORMANDZKA 34, TEL./FAX:+48/12/653-33-13

OBIEKT: OFICYNA POŁUDNIOWA PAŁACU W KAMIEŃCU ZĄBKOWICKIM
57-230 KAMIENIEC ZĄBKOWICKI, UL. ZAMKOWA
DZIAŁKA NR: 936/4

INWESTYCJA: ODTWORZENIE I PRZEBUDOWA OFICYNY POŁUDNIOWEJ (STAJNI) ZESPOŁU PAŁACOWEGO W KAMIEŃCU ZĄBKOWICKIM

PROJEKT: PROJEKT WYKONAWCZY

TYTUŁ RYSUNKU: RZUT PODDASZA - KONDYGNACJA +1-INST. WOD.-KAN.

INWESTOR: GMINA KAMIENIEC ZĄBKOWICKI
57-230 KAMIENIEC ZĄBKOWICKI, UL.ZĄBKOWICKA 28

PROJEKTANT: mgr inż Sawomir Gubała
upr. proj MAP/0228/POOS/13
PODPIS

SPRAWDZAJĄCY: mgr inż Marcin Pasiak
upr. proj MAP/0247/POOS/13
PODPIS

SKALA 1:100 DATA: GRUDZIEŃ 2014 RYS..05