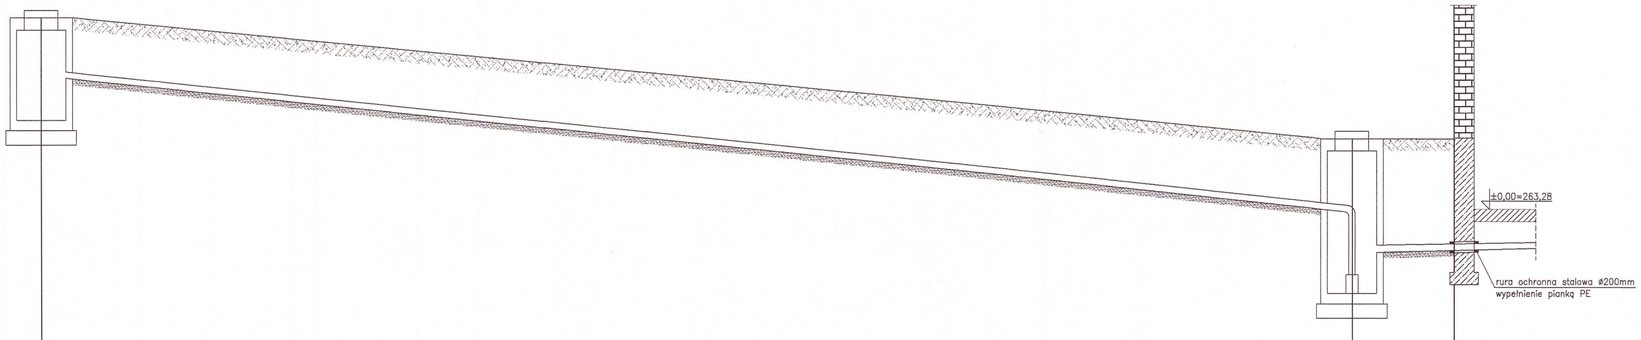


1 : 100

1 : 100

P.p. 250,00m n.p.m.	włączenie do istniejącej kanalizacji sanitarnej projektowana studnia ø1000mm		projektowana przepompownia ścieków	przejście kanałem przez ścianę fundamentową
Rzędna terenu istniejącego	268,00		265,00	265,00
Rzędna dna kanału	265,50 266,50		263,50 262,23	262,28
Zagłębienie dna kanału [m]	2,50 1,50		1,50 2,77	2,72
Odległości [m]		32,00		2,50
Średnice / Spadek	PE ø75x6,8mm		i = 9,3%	ø160 i=2,0%
Długości [m]	0,00		32,00	34,50

Uwaga!: wszystkie wymiary sprawdzić na budowie.

URBANISTYKA+ARCHITEKTURA+KONSERWACJA+MODERNIZACJE+WNĘTRZA+INWESTYCJE

STUDIO ARCHITEKTONICZNE ~ ANDRZEJ KADŁUCZKA ~ PROF.DR INŻ. ARCHITEKT SARP
ADRES STUDIA: 31-425 KRAKÓW, ul. ROGATKA 3/8, tel/fax: (48)12/418 0014, tel/fax: (48) 12/418 10 56
ADRES DO KORESPONDENCJI: 30-075 KRAKÓW, UL.NORMANDZKA 34 TEL./FAX:+48/12/633-93-13

OBIEKT: OFICYNA POŁUDNIOWA PAŁACU W KAMIEŃCU ZĄBKOWICKIM
57-230 KAMIENIEC ZĄBKOWICKI, UL. ZAMKOWA
DZIAŁKA NR: 936/4

INWESTYCJA: ODTWORZENIE I PRZEBUDOWA OFICYNY POŁUDNIOWEJ (STAJNI)
ZESPOŁU PAŁACOWEGO W KAMIEŃCU ZĄBKOWICKIM

PROJEKT: PROJEKT WYKONAWCZY

TYTUŁ RYSUNKU: PROFIL PODŁUŻNY RUROCIĄGU TŁOCZNEGO

INWESTOR: GMINA KAMIENIEC ZĄBKOWICKI
57-230 KAMIENIEC ZĄBKOWICKI, UL.ZĄBKOWICKA 26

PROJEKTANT : mgr inż Sawomir Gubała
upr. proj MAP/0229/POOS/13
PODPIS: .....

SPRAWDZAJĄCY: mgr inż Marcin Pasiak
upr. proj MAP/0247/POOS/13
PODPIS: .....

SKALA 1:100/100 DATA: GRUDZIEŃ 2014 RYS.:09