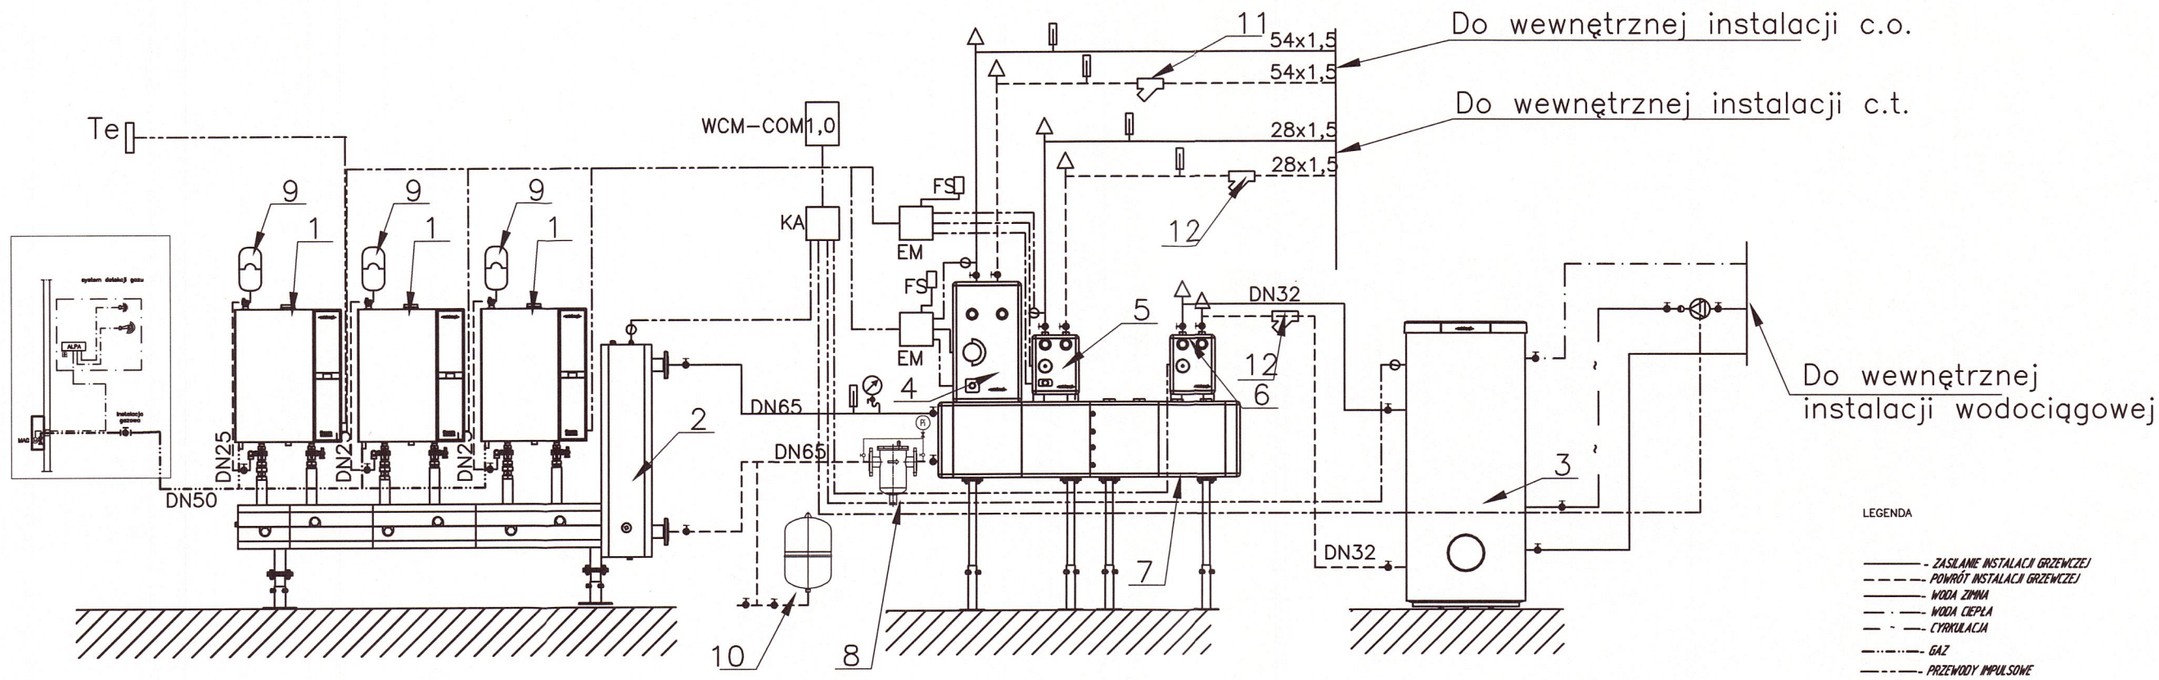


OZNACZENIA:

1– Kocioł gazowy kondensacyjny Weishaupt Thermo Condens WTC 60–A, wersja: H–PEA
2– Blok hydrauliczny Twinbloc ze sprzęgłem hydraulicznym, do kaskady 3 kotłów WHT3
3– Zasobnik c.w.u. WAS 400 Weishaupt
4– zespół pompowy z mieszaczem obieg CO
5– zespół pompowy obieg CT
6– zespół pompowy obieg zasobnika CWU
7– Rozdzielacz 3 obiegów grzewczych
8– Filtroodmulnik FOM DN65 firmy Termen
9– Przeponowe naczynie wzbiorcze Reflex NG 8
10– Przeponowe naczynie wzbiorcze Reflex NG 80
11– Filtr siatkowy DN50
12– Filtr siatkowy DN25
13– Filtr siatkowy DN32
14– Pompa cyrkulacyjna Grundfos ALPHA2 25–50 N 130
15– Rozdzielacz 2 obiegów grzewczych WHV 2–M–20 w wersji modułowej

Uwaga!: wszystkie wymiary sprawdzić na budowie.

URBANISTYKA+ARCHITEKTURA+KONSERWACJA+MODERNIZACJE+WNĘTRZA+INWESTYCJE

STUDIO ARCHITEKTONICZNE ~ ANDRZEJ KADŁUCZKA ~ PROF.DR INŻ. ARCHITEKT SARP
ADRES STUDIA: 31-425 KRAKÓW, ul. ROGATKA 3/8, tel/fax: (48)12/418 0014, tel/fax: (48) 12/418 10 56
ADRES DO KORESPONDENCJI: 30-075 KRAKÓW, UL.NORMANDZKA 34 TEL./FAX:+48/12/633-93-13

OBIEKT: OFICYNA POŁUDNIOWA PAŁACU W KAMIEŃCU ZĄBKOWICKIM
57-230 KAMIENIEC ZĄBKOWICKI, UL. ZAMKOWA
DZIAŁKA NR: 936/4

INWESTYCJA: ODTWORZENIE I PRZEBUDOWA OFICYNY POŁUDNIOWEJ (STAJNI) ZESPOŁU PAŁACOWEGO W KAMIEŃCU ZĄBKOWICKIM

PROJEKT: PROJEKT WYKONAWCZY

TYTUŁ RYSUNKU: SCHEMAT TECHNOLOGICZNY KOTŁOWNI

INWESTOR: GMINA KAMIENIEC ZĄBKOWICKI
57-230 KAMIENIEC ZĄBKOWICKI, UL.ZĄBKOWICKA 26

PROJEKTANT : mgr inż Sawomir Gubała
upr. proj MAP/0229/POOS/13
PODPIS: .....

SPRAWDZAJĄCY: mgr inż Marcin Pasiak
upr. proj MAP/0247/POOS/13
PODPIS: .....

SKALA 1:100 DATA: GRUDZIEŃ 2014 RYS.17