




**ELEWACJA WSCHODNIA**

**skala 1:100**

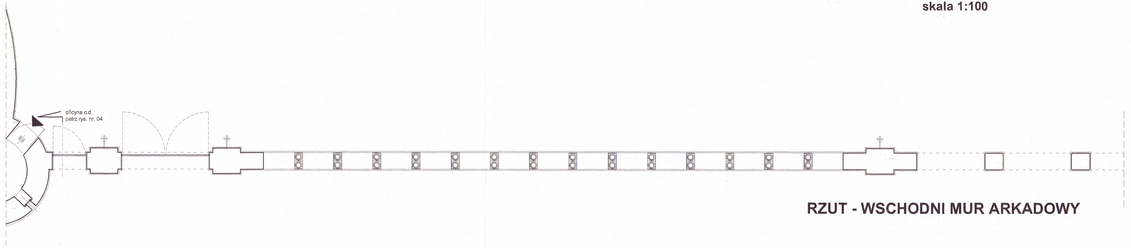



**RZUT - WSCHODNI MUR ARKADOWY**

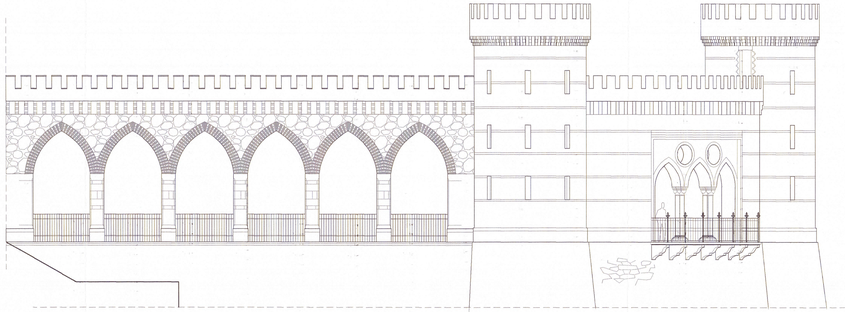

**ELEWACJA ZACHODNIA**

**skala 1:100**

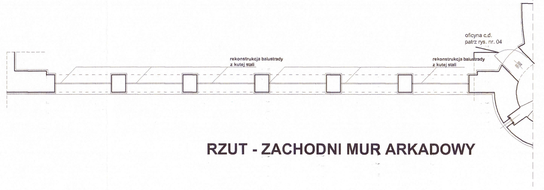


**RZUT - ZACHODNI MUR ARKADOWY**

Uwaga!: wszystkie wymiary sprawdzić na budowie.

URBANISTYKA+ARCHITEKTURA+KONSERWACJA+MODERNIZACJE+WNETRZA+INWESTYCJE

STUDIO ARCHITEKTONICZNE - ANDRZEJ KADLUCZKA - PROF.DR INŻ. ARCHITEKT SARP
ADRES STUDIA: 31-426 KRAKÓW, ul. ROGATKA 3/8, tel/fax: (48) 12 418 92 14, tel/fax: (48) 12 418 10 86
ADRES DO KORESPONDENCJI: 30-070 KRAKÓW, UL.NOWAWIEJSKA 34 TEL./FAX:+48 12 633-93-13

OBIEKT: OFICYNA POŁUDNIOWA PAŁACU W KAMIEŃCU ZĄBKOWICKIM
57-230 KAMIENIEC ZĄBKOWICKI, UL. ZAMKOWA
DZIAŁKA NR: 93/4

INWESTYCJA: ODTWORZENIE I PRZEBUDOWA OFICYNY POŁUDNIOWEJ ( STAJNI ) ZESPOŁU PAŁACOWEGO W KAMIEŃCU ZĄBKOWICKIM

PROJEKT: PROJEKT WYKONAWCZY

TYTUŁ RYSUNKU: MURY ARKADOWE - RZUTY, ELEWACJE

INWESTOR: GMINA KAMIENIEC ZĄBKOWICKI
57-230 KAMIENIEC ZĄBKOWICKI, UL.ZĄBKOWICKA 26

GŁ.PROJ./AUTOR: PROF.ARCH. ANDRZEJ KADLUCZKA upr. proj. 220/82 PODPIS:

WSPÓŁPRACA : ARCH. DOMINIK PRZYGODZKI PODPIS:

WSPÓŁPRACA : ARCH. KATARZYNA MATLINGIEWICZ PODPIS:

SKALA 1:100 DATA: 2014 RYS.:18