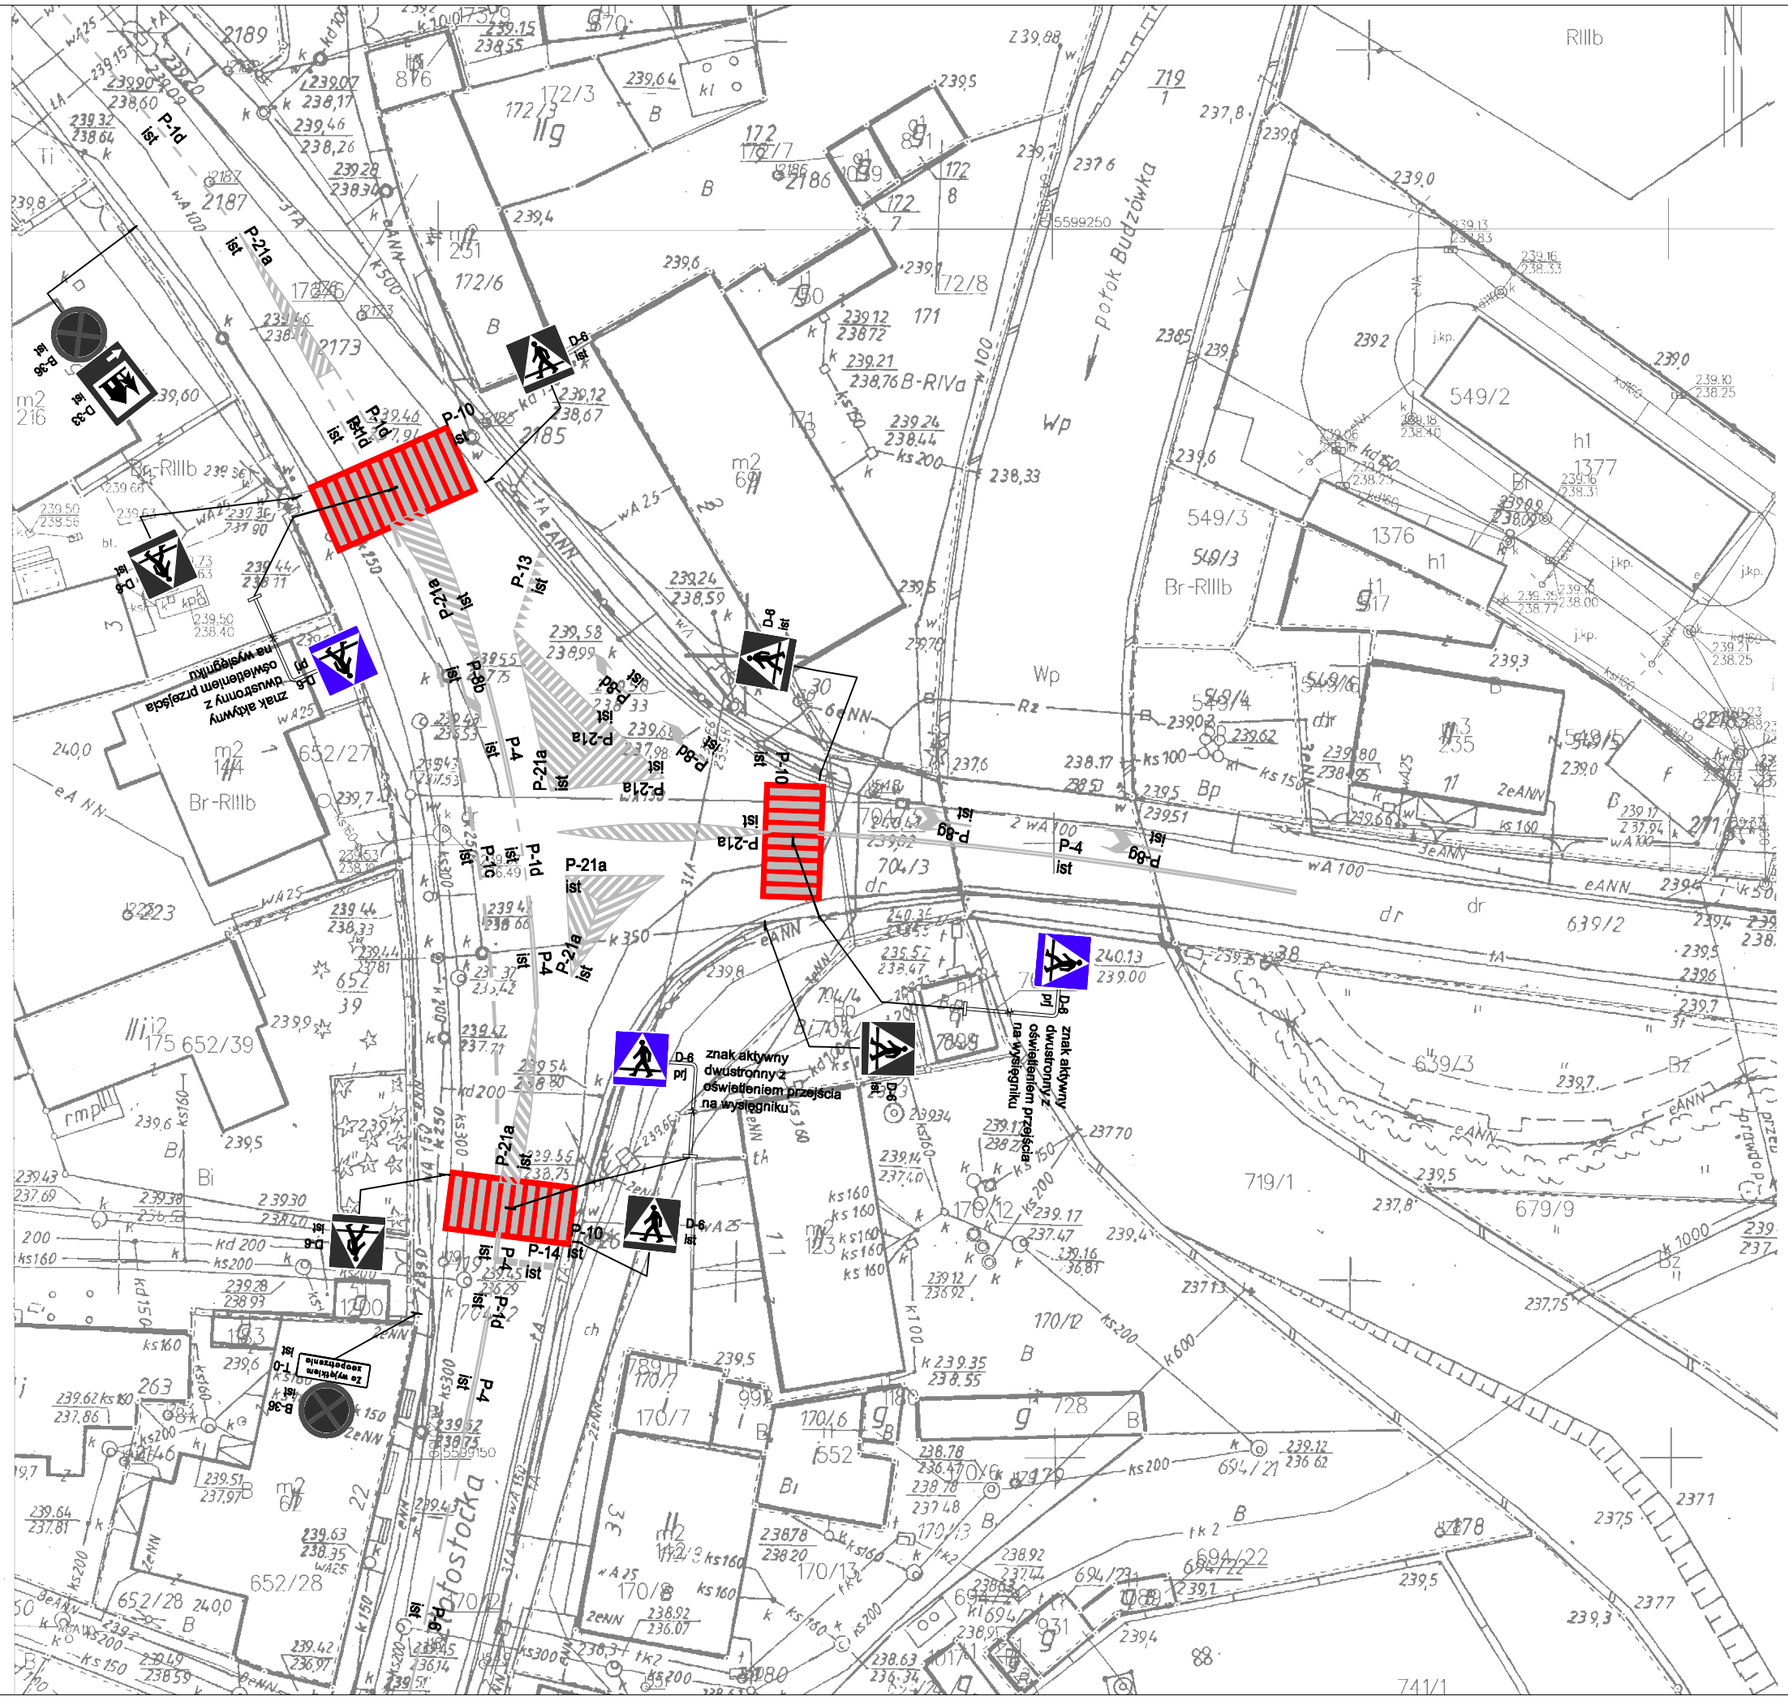

P-1d ist
P-21a ist
D-6 ist
P-10 ist
P-13 ist
P-21d ist
P-8d ist
P-21a ist
P-14 ist
P-4 ist
P-8g ist
D-6 prj
znak aktywny dwustronny z oświetleniem przejścia na wysięgniku
D-8 prj
znak aktywny dwustronny z oświetleniem przejścia na wysięgniku
D-6 ist
P-10 ist
P-14 ist
P-4 ist
P-21a ist
P-8d ist
P-21a ist
P-8g ist
P-4 ist
P-8g ist
D-6 ist
D-8 ist
D-33 ist
B-36 ist
T-D ist
D-6 ist
D-6 ist
D-8 ist
znak aktywny dwustronny z oświetleniem przejścia na wysięgniku
Br-RIIIb
Wp
Bp
Bi
B
dr
ul. Budzowska
ul. Ostrobramska
ul. Ostrobramska
ul. Budzowska