
PRZEKRÓJ B-B

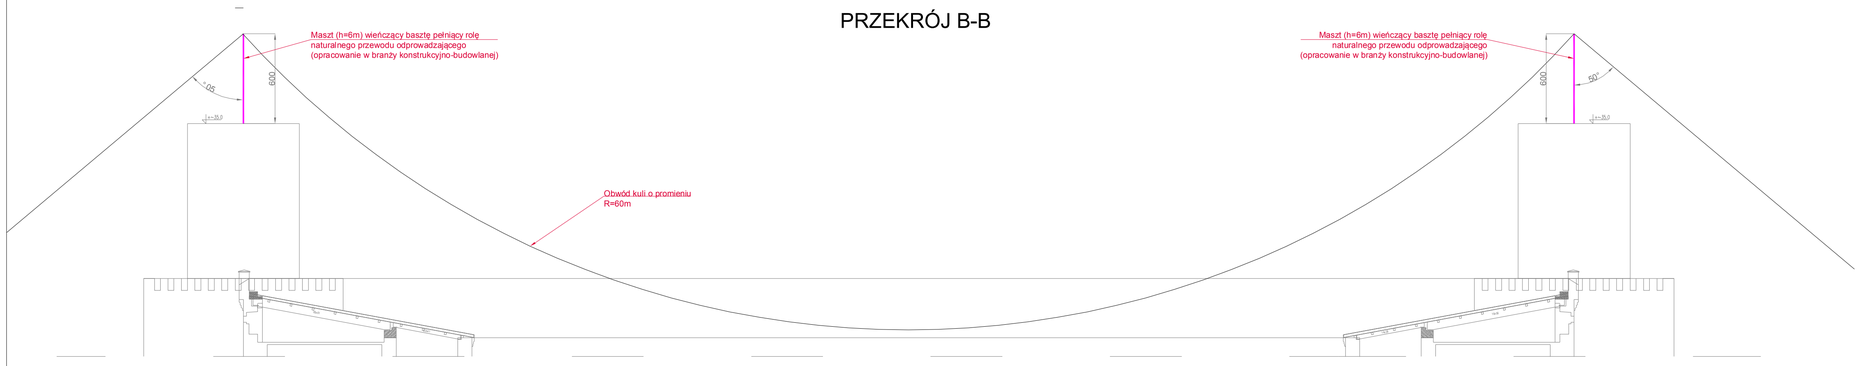

Sprawdzenie ochrony obiektu metodą toczącej się kuli:
- między najodleglejszymi masztami

LEGENDA:

- *Płaskownik FeZn 30x4 - uziom poziomy typu A*
- *Drut FeZn fi 8mm - zwód poziomy*
- *Drut FeZn fi 8mm - połączenie metaliczne blachy pokrycia dachowego ze zwodami pionowymi oraz różnych poziomów dachu*
- *Drut FeZn fi 8mm - przewód odprowadzający*
- *Złącze kontrolne montowane na elewacji na wysokości 30-50cm od poziomu ziemi*
- *Maszt pełniący rolę naturalnego zwodu pionowego*

UWAGI:

Instalacja uziemienia:

1. **Uziom wykonać typu A poziomy z płaskownika FeZn 30x4 układanego w ziemi na głębokości 70 cm i minimum 1 m od budynku tworząc siatkę uziemiającą.**
2. **Rezystancja wypadkowa uziomu R<=10 Ohm.**

Instalacja odgromowa:

3. **Na budynku rolę zwodów poziomych pełni metalowe pokrycie dachu.**
4. **Ze zwodami poziomymi łączyć wszystkie metalowe elementy i urządzenia montowane na dachu, tj.: rynnę, wykończenie ogniomurka, kominy itp.**
5. **Przewody odprowadzające wykonać drutem FeZn Ø8mm układanym na typowych uchwytach.**

Zastrzega się wszelkie prawa wynikające z ustawy o prawie autorskim.

CCI Sp. z o.o.
ul. Robotnicza 69, 55-090 Długołęka k/Wrocławia, POLAND
tel. (071) 315 20 15, (071) 346 78 22, fax (071) 346 78 31, e-mail: cci@cci.com.pl

Temat:	PROJEKT BUDOWLANO - KONSERWATORSKI PRZEBUDOWY DACHÓW PAŁACU-ZAMKU W KAMIEŃCU ZĄBKOWICKIM
Obiekt:	PAŁAC-ZAMEK W KAMIEŃCU ZĄBKOWICKIM
Adres:	UL. ZAMKOWA; 57-230 KAMIENIEC ZĄBKOWICKI województwo: DOLNOŚLĄSKIE; powiat: ZĄBKOWICKI; obręb: KAMIENIEC ZĄBKOWICKI; Dz. nr : 936/4
Inwestor:	GMINA KAMIENIEC ZĄBKOWICKI 57-230 KAMIENIEC ZĄBKOWICKI; UL. ZĄBKOWICKA 26
Stadium:	PROJEKT BUDOWLANO-KOSERWATORSKI

Projektanci:

Branża:	Imię, nazwisko, uprawnienia i specjalność	Podpis:
Elektryczna	inż. Robert Jamroży upr. nr: WKP/0146/POOE/08 - spec. inst. elek.	
Asystent:		
Elektryczna	inż. Piotr Kolendowicz	
Sprawdził:		
Elektryczna	inż. Stanisław Sowiński upr. nr: 1320/89/Lo - spec. inst. elek.	

Data:	08.2013
Rysunek:	WIDOK POPRZECZNY - INSTALACJA ODGROMOWA
Skala:	1:200
Numer rysunku:	E-3