
RZUT DACHÓW
1:100

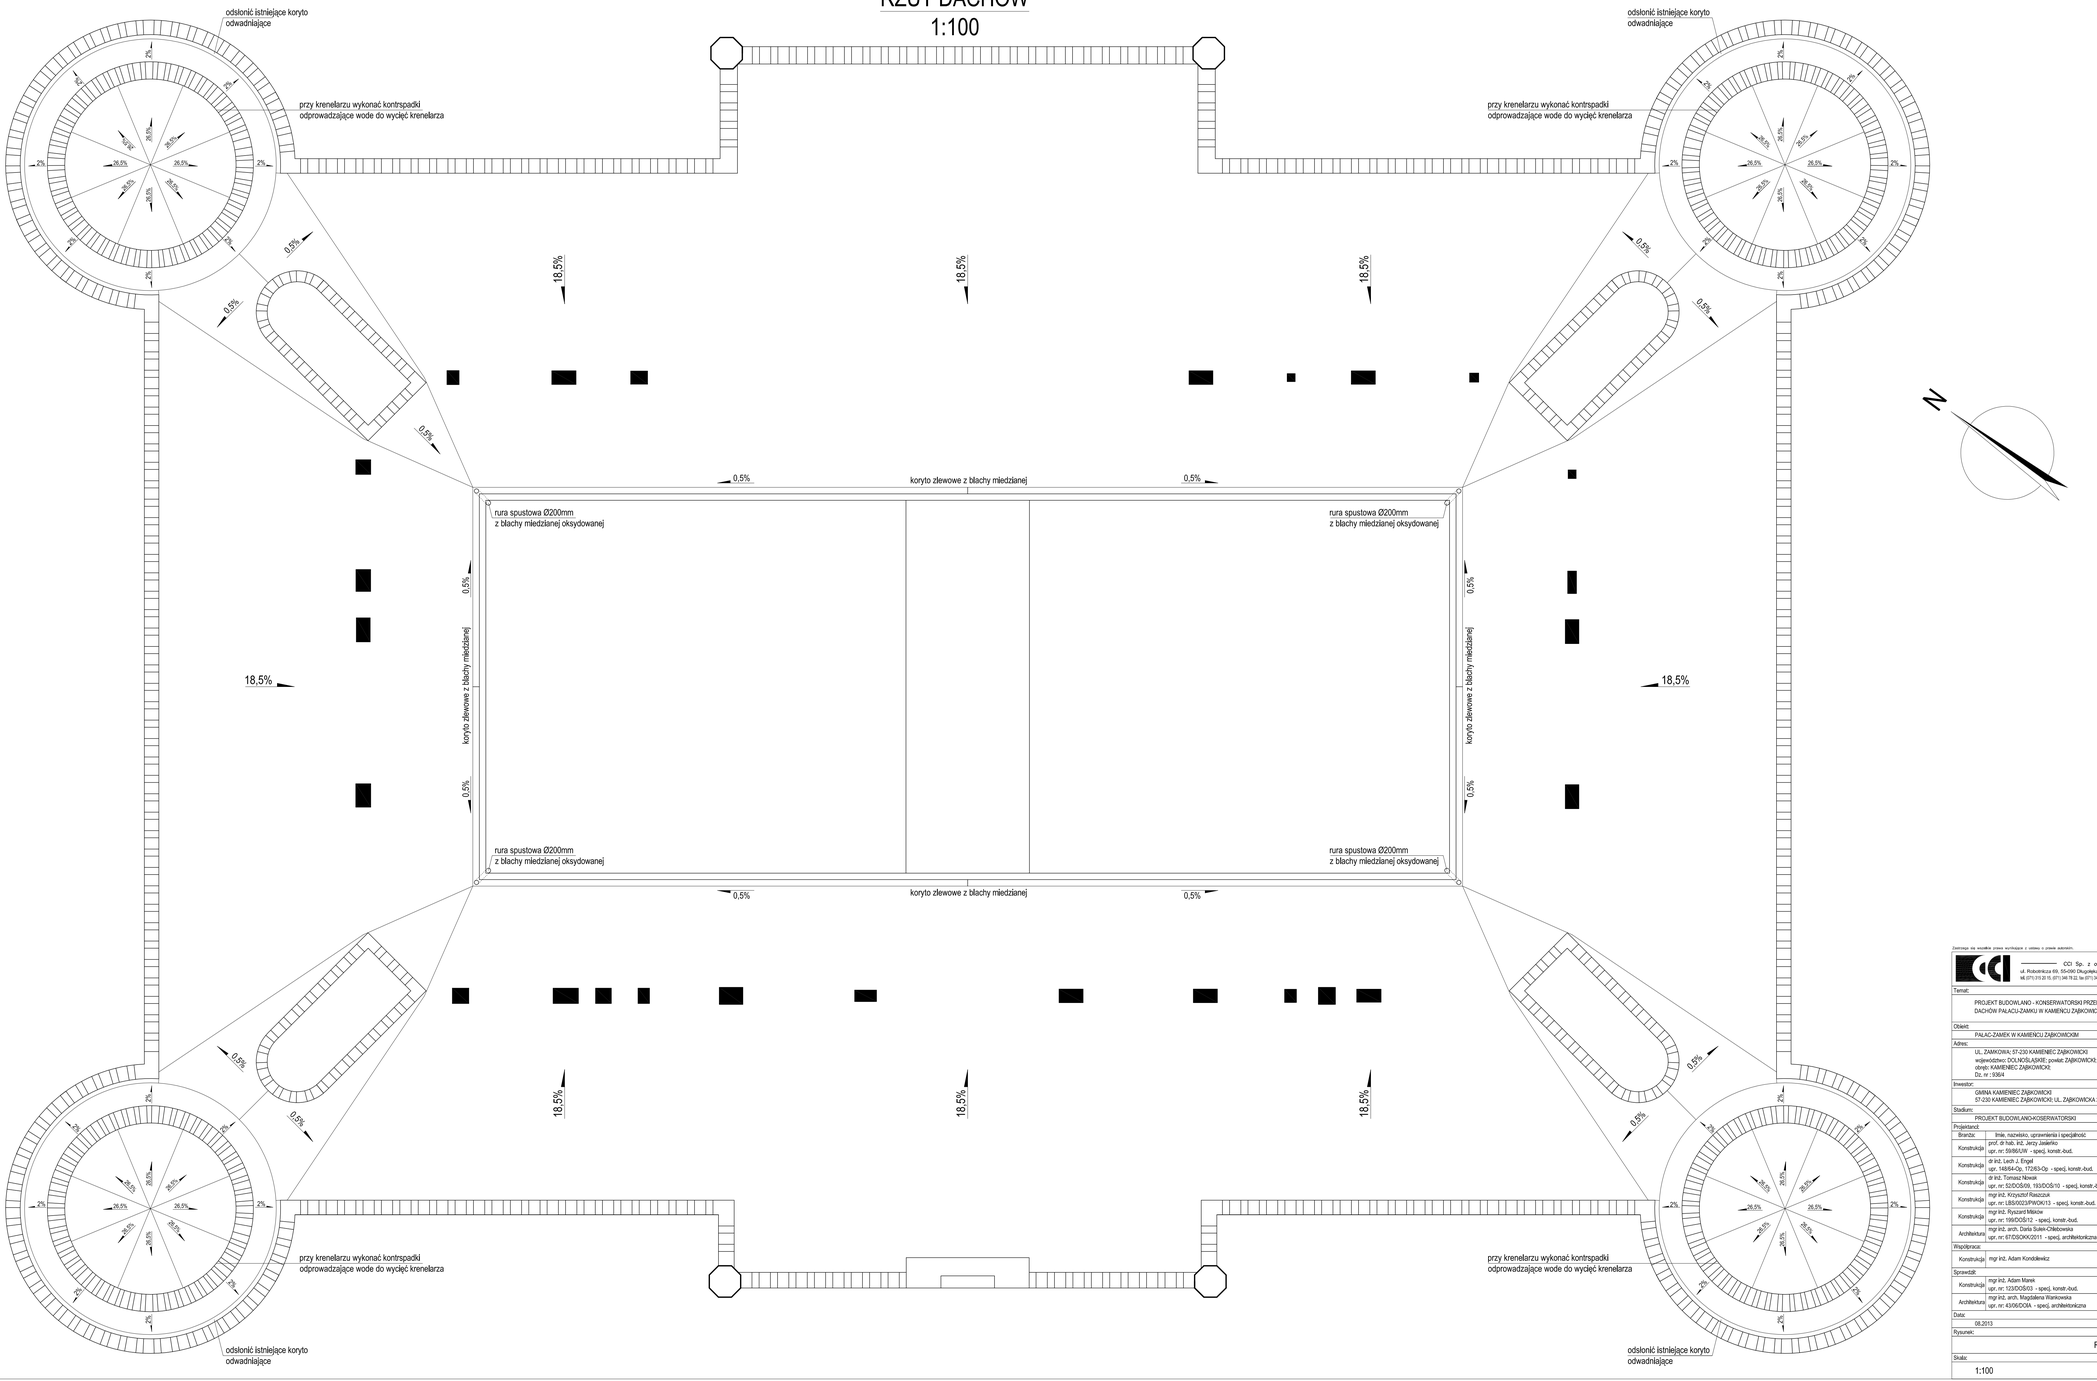

Zastrzega się wszelkie prawa wynikające z ustawy o prawie autorskim.

CCI Sp. z o.o.
ul. Robotnicza 69, 55-080 Długołęka k/Wrocławia, POLAND
tel.(071) 31 22 31, 071) 346 79 22, fax (071) 346 79 31, e-mail: cci@cci.com.pl

Temat:	PROJEKT BUDOWLANO - KONSERWATORSKI PRZEBUDOWY DACHÓW PAŁACU-ZAMKU W KAMIEŃCU ZĄBKOWICKIM
Obiekt:	PAŁAC-ZAMEK W KAMIEŃCU ZĄBKOWICKIM
Adres:	UL. ZAMKOWA; 57-230 KAMIENIEC ZĄBKOWICKI województwo DOLNOŚLĄSKIE; powiat ZĄBKOWICKI; obręb: KAMIENIEC ZĄBKOWICKI2; Dz. nr: 139/4
Inwestor:	GMINA KAMIENIEC ZĄBKOWICKI 57-230 KAMIENIEC ZĄBKOWICKI; UL. ZĄBKOWICKA 26
Stadium:	PROJEKT BUDOWLANO+KOSERWATORSKI

Projektanci:		
Branża:	Imie, nazwisko, uprawnienia i specjalność	Podpis:
Konstrukcja	prof. dr hab. inż. Jerzy Jasiński upr. nr: 59/86/UW - spec. konstr.-bud.	
Konstrukcja	dr inż. Lech J. Engel upr. 148/64-Op, 172/63-Op - spec. konstr.-bud.	
Konstrukcja	dr inż. Tomasz Nowak upr. nr: 523/DOŚ/09, 163/DOŚ/10 - spec. konstr.-bud.	
Konstrukcja	mgr inż. Krzysztof Raszczuk upr. nr: LBS/0022/UPW/DK/13 - spec. konstr.-bud.	
Konstrukcja	mgr inż. Ryszard Milikow upr. nr: 199/DOŚ/12 - spec. konstr.-bud.	
Architektura	mgr inż. arch. Daria Sulek-Chełchowska upr. nr: 67/DSC/KK/2011 - spec. architektoniczna	
Współpraca:		
Konstrukcja	mgr inż. Adam Kondziewicz	
Sprawdził:		
Konstrukcja	mgr inż. Adam Mareś upr. nr: 123/DOŚ/03 - spec. konstr.-bud.	
Architektura	mgr inż. arch. Magdalena Wankowicz upr. nr: 43/96/DOIA - spec. architektoniczna	

Data:	08.2013
Rysunek:	RZUT DACHÓW
Skala:	1:100
Numer rysunku:	PB-2