
RZUT WIEŹBY DACHOWEJ

1:100

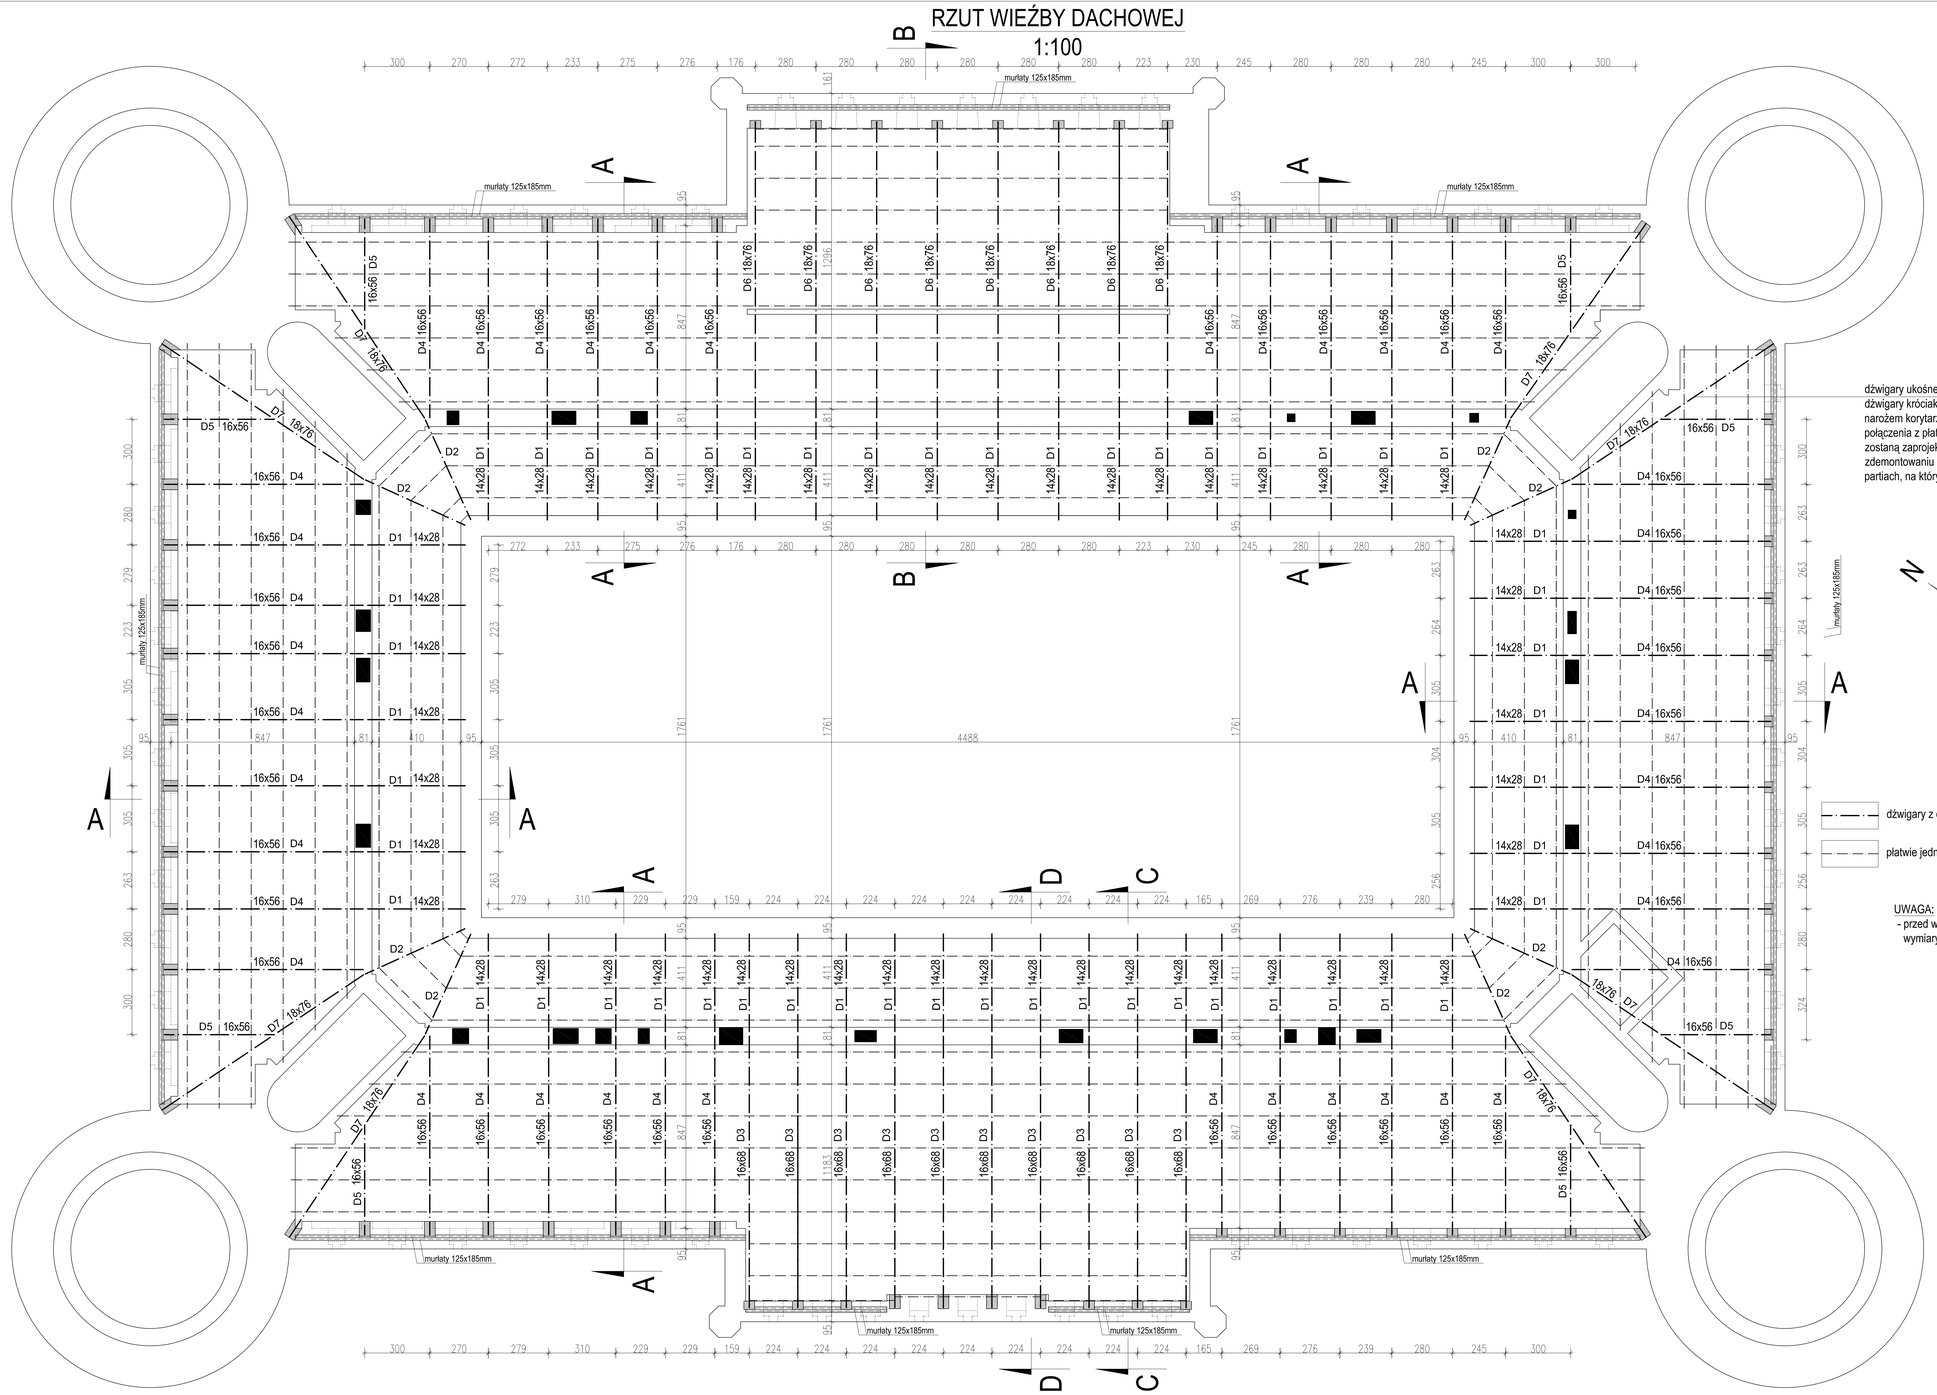

dźwigary ukośne w narożach skrzydeł zamku D7 18/76cm, dźwigary króciaki D5 16/56cm i dźwigary ukośne nad narożem korytarza D2 14/28cm oraz ich połączenia i połączenia z płatwiami, jak i sposób oparcia na ścianach, zostaną zaprojektowane w ramach nadzoru autorskiego, po zdemontowaniu istniejącego zadaszenia i odkryciu ścian w partiach, na których zostaną oparte te dźwigary.

dźwigary z drewna klejonego warstwowo

płatwie jednoprzęsłowe z drewna litego C27 12,5/15cm

UWAGA:
- przed wykonaniem elementów skontrolować wymiary na budowie dla każdego dźwigara.

Zastrzega się wszelkie prawa wynikające z ustawy o prawie autorskim.

CCI Sp. z o.o.
ul. Robotnicza 69, 55-080 Długolęka k/Wrocławia, POLAND
tel.(071) 315 20 15, (071) 346 78 22, fax (071) 346 78 31, e-mail: cci@cci.com.pl

Temat:	PROJEKT BUDOWLANO - KONSERWATORSKI PRZEBUDOWY DACHÓW PAŁACU-ZAMKU W KAMIENCU ZĄBKOWICKIM
Obiekt:	PAŁAC-ZAMEK W KAMIENCU ZĄBKOWICKIM
Adres:	UL. ZAMKOWA; 57-230 KAMIENIEC ZĄBKOWICKI województwo: DOLNOŚLĄSKIE; powiat: ZĄBKOWICKI; obręb: KAMIENIEC ZĄBKOWICKI2; Dz. nr.: 936/4
Inwestor:	GMINA KAMIENIEC ZĄBKOWICKI 57-230 KAMIENIEC ZĄBKOWICKI; UL. ZĄBKOWICKA 26
Studium:	PROJEKT BUDOWLANO-KOSERWATORSKI

Projektanci:		
Branża:	Imie, nazwisko, uprawnienia i specjalność	Podpis:
Konstrukcja	prof. dr hab. inż. Jerzy Jasiński upr. nr: 59/86/UW - specj. konstr.-bud.	
Konstrukcja	dr inż. Lech J. Engel upr.: 148/64-Op, 172/63-Op - specj. konstr.-bud.	
Konstrukcja	dr inż. Tomasz Nowak upr. nr: 52/DOŚ/09, 165/DOŚ/10 - specj. konstr.-bud.	
Konstrukcja	mgr inż. Krzysztof Reszczuk upr. nr: LBS/0023/PWOK/13 - specj. konstr.-bud.	
Konstrukcja	mgr inż. Ryszard Nikicow upr. nr: 195/DOŚ/12 - specj. konstr.-bud.	
Architektura	mgr inż. arch. Daria Sułek-Chlebowska upr. nr: 67/DSOKK/2011 - specj. architektoniczna	

Współpraca:		
Konstrukcja	mgr inż. Adam Kondolewicz	

Sprawdził:		
Konstrukcja	mgr inż. Adam Marek upr. nr: 123/DOŚ/03 - specj. konstr.-bud.	
Architektura	mgr inż. arch. Magdalena Wiankowska upr. nr: 43/06/DOIA - specj. architektoniczna	

Data:	08.2013
Rysunek:	RZUT WIEŻBY DACHOWEJ
Skala:	1:100
Numer rysunku:	PB-3