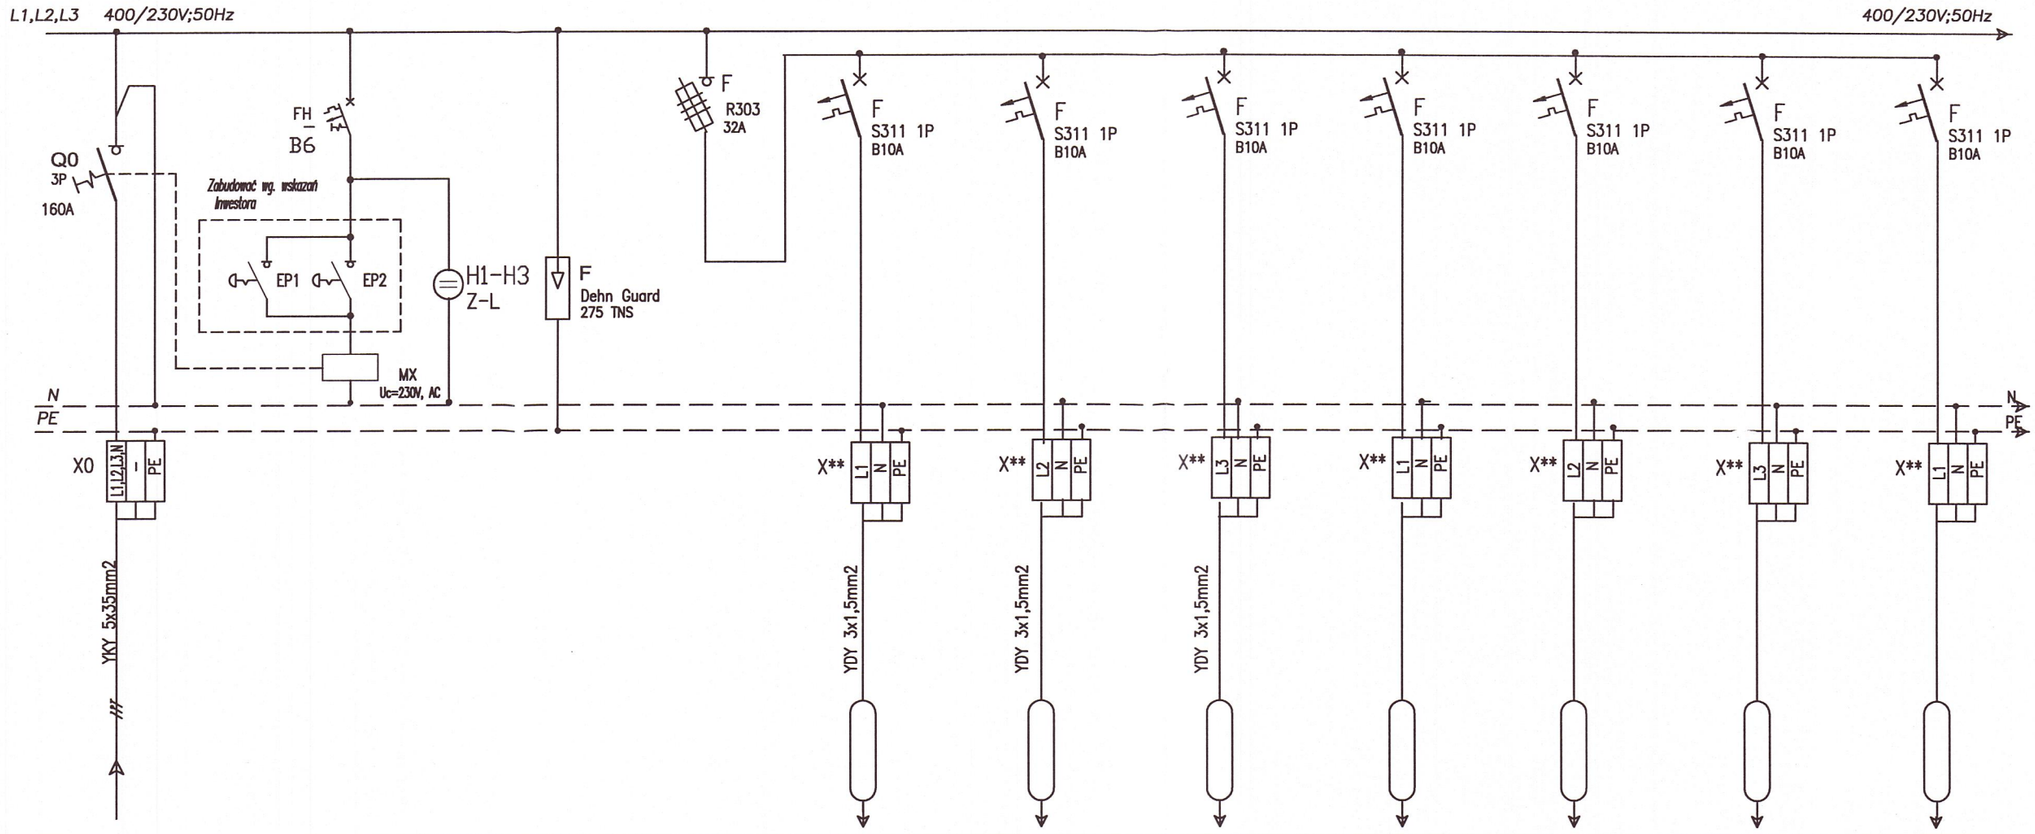


SYMBOL						D x4 D x1 I1 x1	E1-1 AW x1 D x2 I1 x1	P1 x30 K x11 D1-1 AW x6 G1 x10 x1				
NR.OBW.						R2/01	R2/02	R2/0K1				
OPIS ODBIORU	ZASILANIE Z ROZDZ..RG	AWARYJNE WYŁĄCZANIE	KONTROLA NAPIĘCIA	OCHRONA PRZEPIĘCIOWA	ZABEZPIECZENIE GRUPOWE	POZIOM -1 TOALETA MĘSKA POM.-1.4	POZIOM -1 POM.MAGAZYN;TOALETA POM.-1.2;-1.3	POZIOM -1 KOMUNIKACJA K3 POM.0.01	Rezerwa	Rezerwa	Rezerwa	Rezerwa
MOC 3-faz	18.4kW											
MOC 1-faz	10.9kW					0.4kW	0.4kW	0.6kW				

OFICYNA POŁUDNIOWA PAŁACU W KAMIEŃCU ZABKOWICKIM UL.ZAMKOWA DZ.NR 936/4
ODTWORZENIE I PRZEBUDOWA OFICYNY POŁUDNIOWEJ (STAJNI) ZESPOŁU PAŁCOWEGO 57-230 KAMIENIEC ZĄBKOWICKI UL.ZĄBKOWICKA 26

ROZDZIELNIA R2-SCHEMAT

Projektował: mgr inż.Zb.Grabowski Upr nr.317/99
Opracował:
Sprawdził: inż. Stanisław Malczyński Upr nr. GPIV 63/220-76
URBANISTYKA+ARCHITEKTURA+KONSERWACJA+MODERNIZACJE+WNĘTRZA+INWESTYCJE
STUDIO ARCHITEKTONICZNE ~ ANDRZEJ KADŁUCZKA ~ PROF.DR INŻ. ARCHITEKT SARP
ADRES STUDIA: 31-425 KRAKÓW, UL. ROGATKA 3 / 8, TEL.:012 418 00 11, TEL./FAX: 012 418 10 56
ADRES DO KORESPONDENCJI: 30-075 KRAKÓW, UL.RACŁAWICKA 30 B/2 TEL./FAX:+48/12/633-93-13

Data 12.14
Arkusz 2/3
Nr projektu :
Nr arch.
Nr rys. E08
Faza : PW