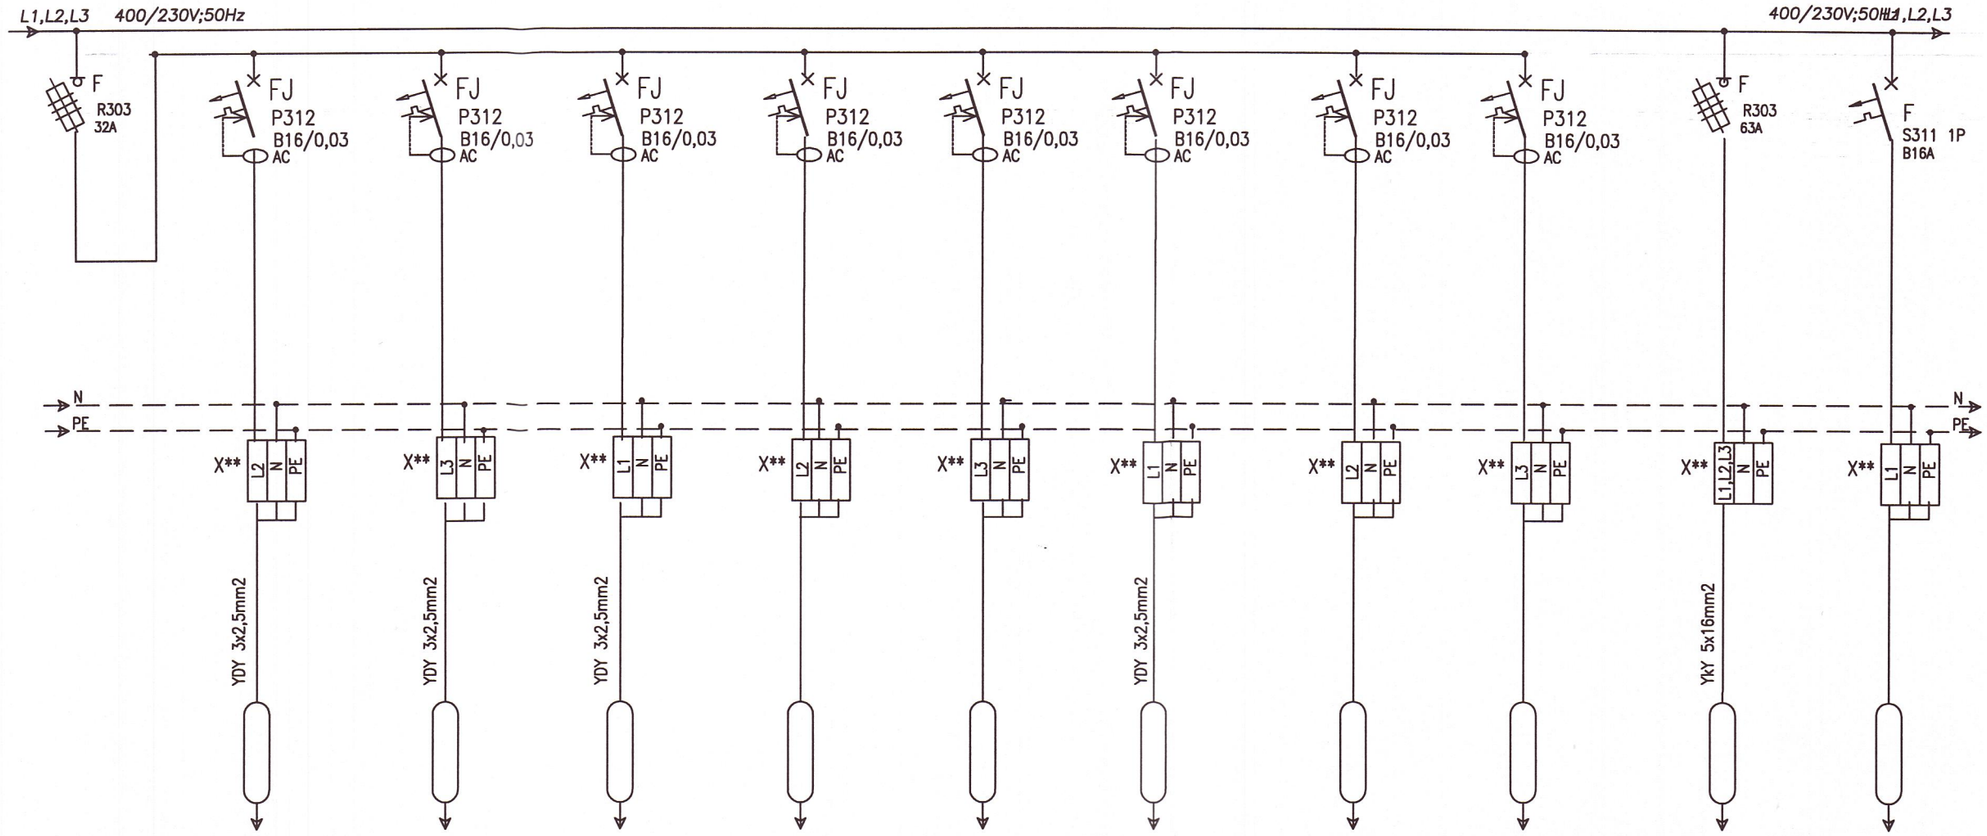


	x4	x2	x3			ZPK x1			Rozdz.	
	R2/G1	R2/G2	R2/G3	R2/G3	R2/G3	R2/Go1	R2/Go2	R2/Go3	R2.1	
ZABEZPIECZENIE GRUPOWE	POZIOM -1 (GNIAZDA OGÓLNE) KOMUNIKACJA POM.-1.1	POZIOM -1 (GNIAZDA OGÓLNE) KOMUNIKACJA POM.-1.1	POZIOM -1 (GNIAZDA OGÓLNE) POM.TOALETY;MAGAZYN POM.-1.2;-1.3;-1.4	Rezerwa	Rezerwa	POZIOM -1 (GNIAZDA OGÓLNE W ZPK) SALA WYSTAWOWA POM.-1.5	Rezerwa	Rezerwa	POZIOM -1 ZASILANIE ROZDZIELNI POZ.-2	Rezerwa
									18.4kW	
	2,5kW	2,5kW	2,5kW			2,0kW				

OFICYNA POŁUDNIOWA PAŁACU W KAMIEŃCU ZABKOWICKIM UL.ZAMKOWA DZ.NR 936/4
ODTWORZENIE I PRZEBUDOWA OFICYNY POŁUDNIOWEJ (STAJNI) ZESPOŁU
PAŁCOWEGO 57-230 KAMIENIEC ZĄBKOWICKI UL.ZĄBKOWICKA 26

ROZDZIELNIA R2-SCHEMAT

Projektował: mgr Inż.Zb.Grabowski Upr nr.317/99
Opracował:
Sprawdził: Inż. Stanisław Malczyński Upr nr. GPIV 63/220-76

URBANISTYKA+ARCHITEKTURA+KONSERWACJA+MODERNIZACJE+WNĘTRZA+INWESTYCJE
STUDIO ARCHITEKTONICZNE ~ ANDRZEJ KADŁUCZKA ~ PROF.DR INŻ. ARCHITEKT SARP
ADRES STUDIA: 31-425 KRAKÓW, UL. ROGATKA 3 / 8, TEL.:012 418 00 11, TEL./FAX: 012 418 10 56
ADRES DO KORESPONDENCJI: 30-075 KRAKÓW, UL.RACŁAWICKA 30 B/2 TEL./FAX:+48/12/633-93-13

Data 12.14
Arkusz 3/3
Nr projektu :
Nr arch.
Nr rys. E08
Faza : PW